


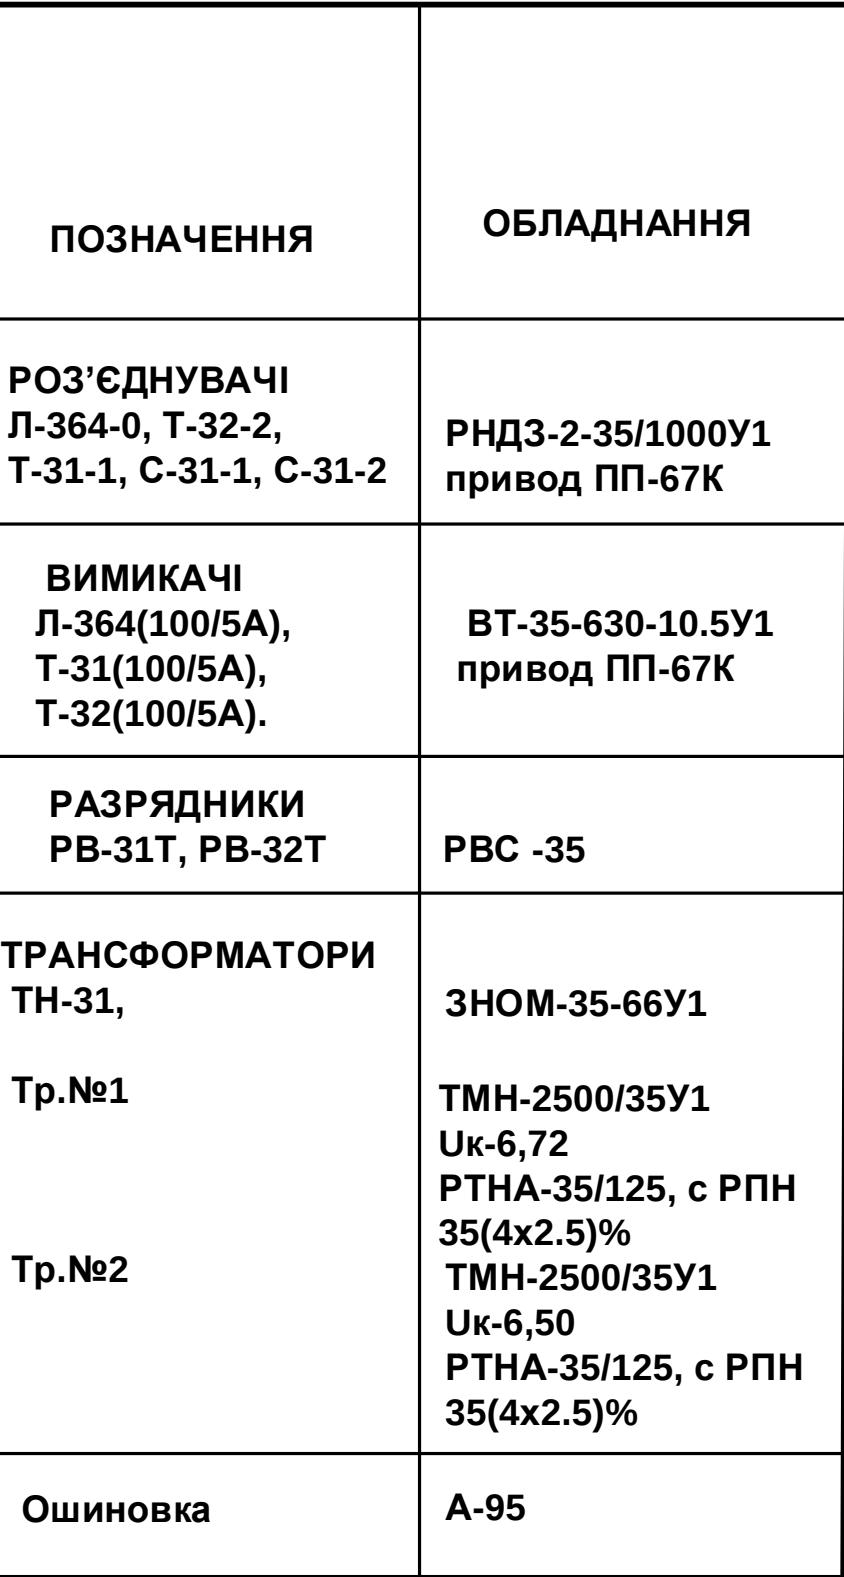

				141.ЕК0107.004.ТК1			
				Принципова електрична схема підстанції 35/10 кВ	Літера	Маса	Машт.
Зм. Лист	№ докум.	Підпис	Дата		Д		
Розроб.	Корзун Д.С.				Лист 1 Листів 3		
Перевір.	Курсон О.І.						
Т.контр							
Н.контр	Шопільський О.Г.			НТУУ КПІ ім. Сікорського ФЕА, гр. ЕК-01			
Затверд.	Марченко А.А.						

Схема реконструйованого ЗРП 35 кВ



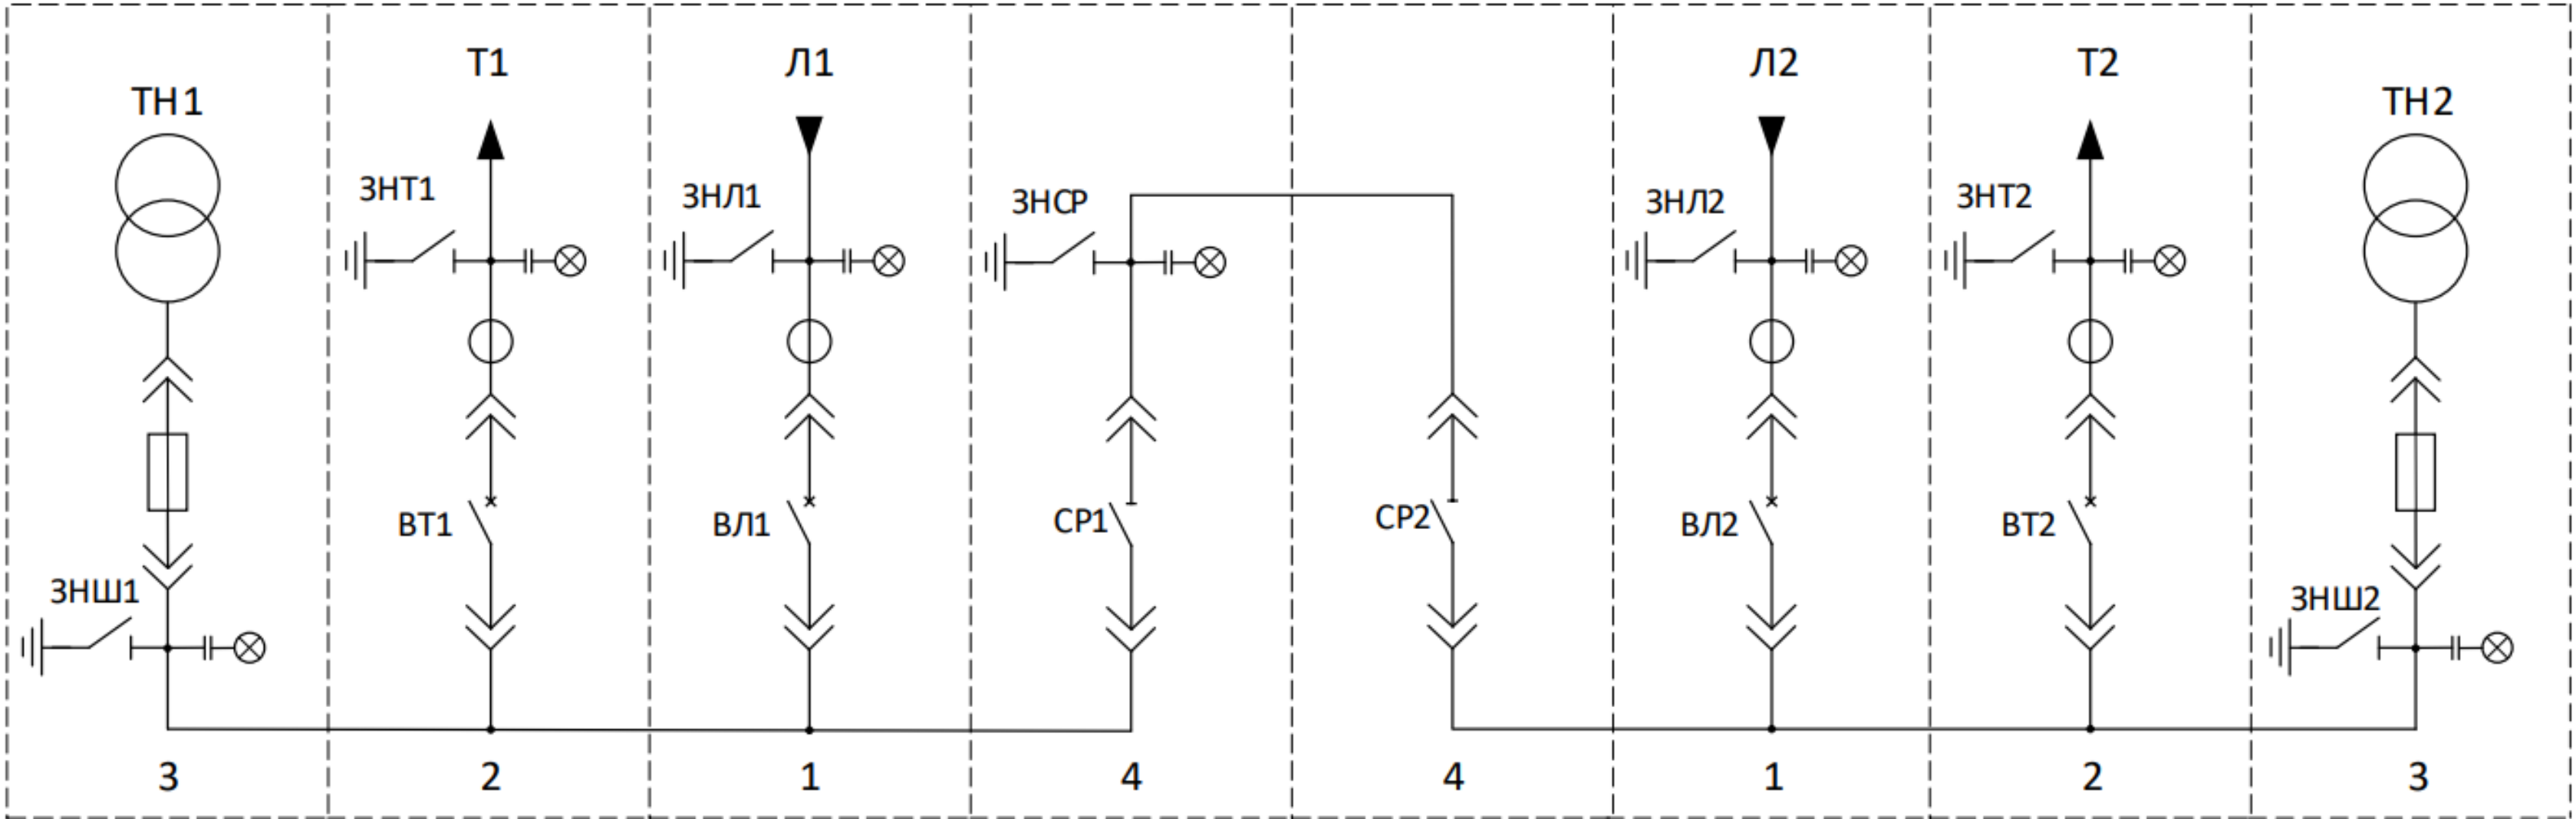


Схема заміщення після реконструкції ПС

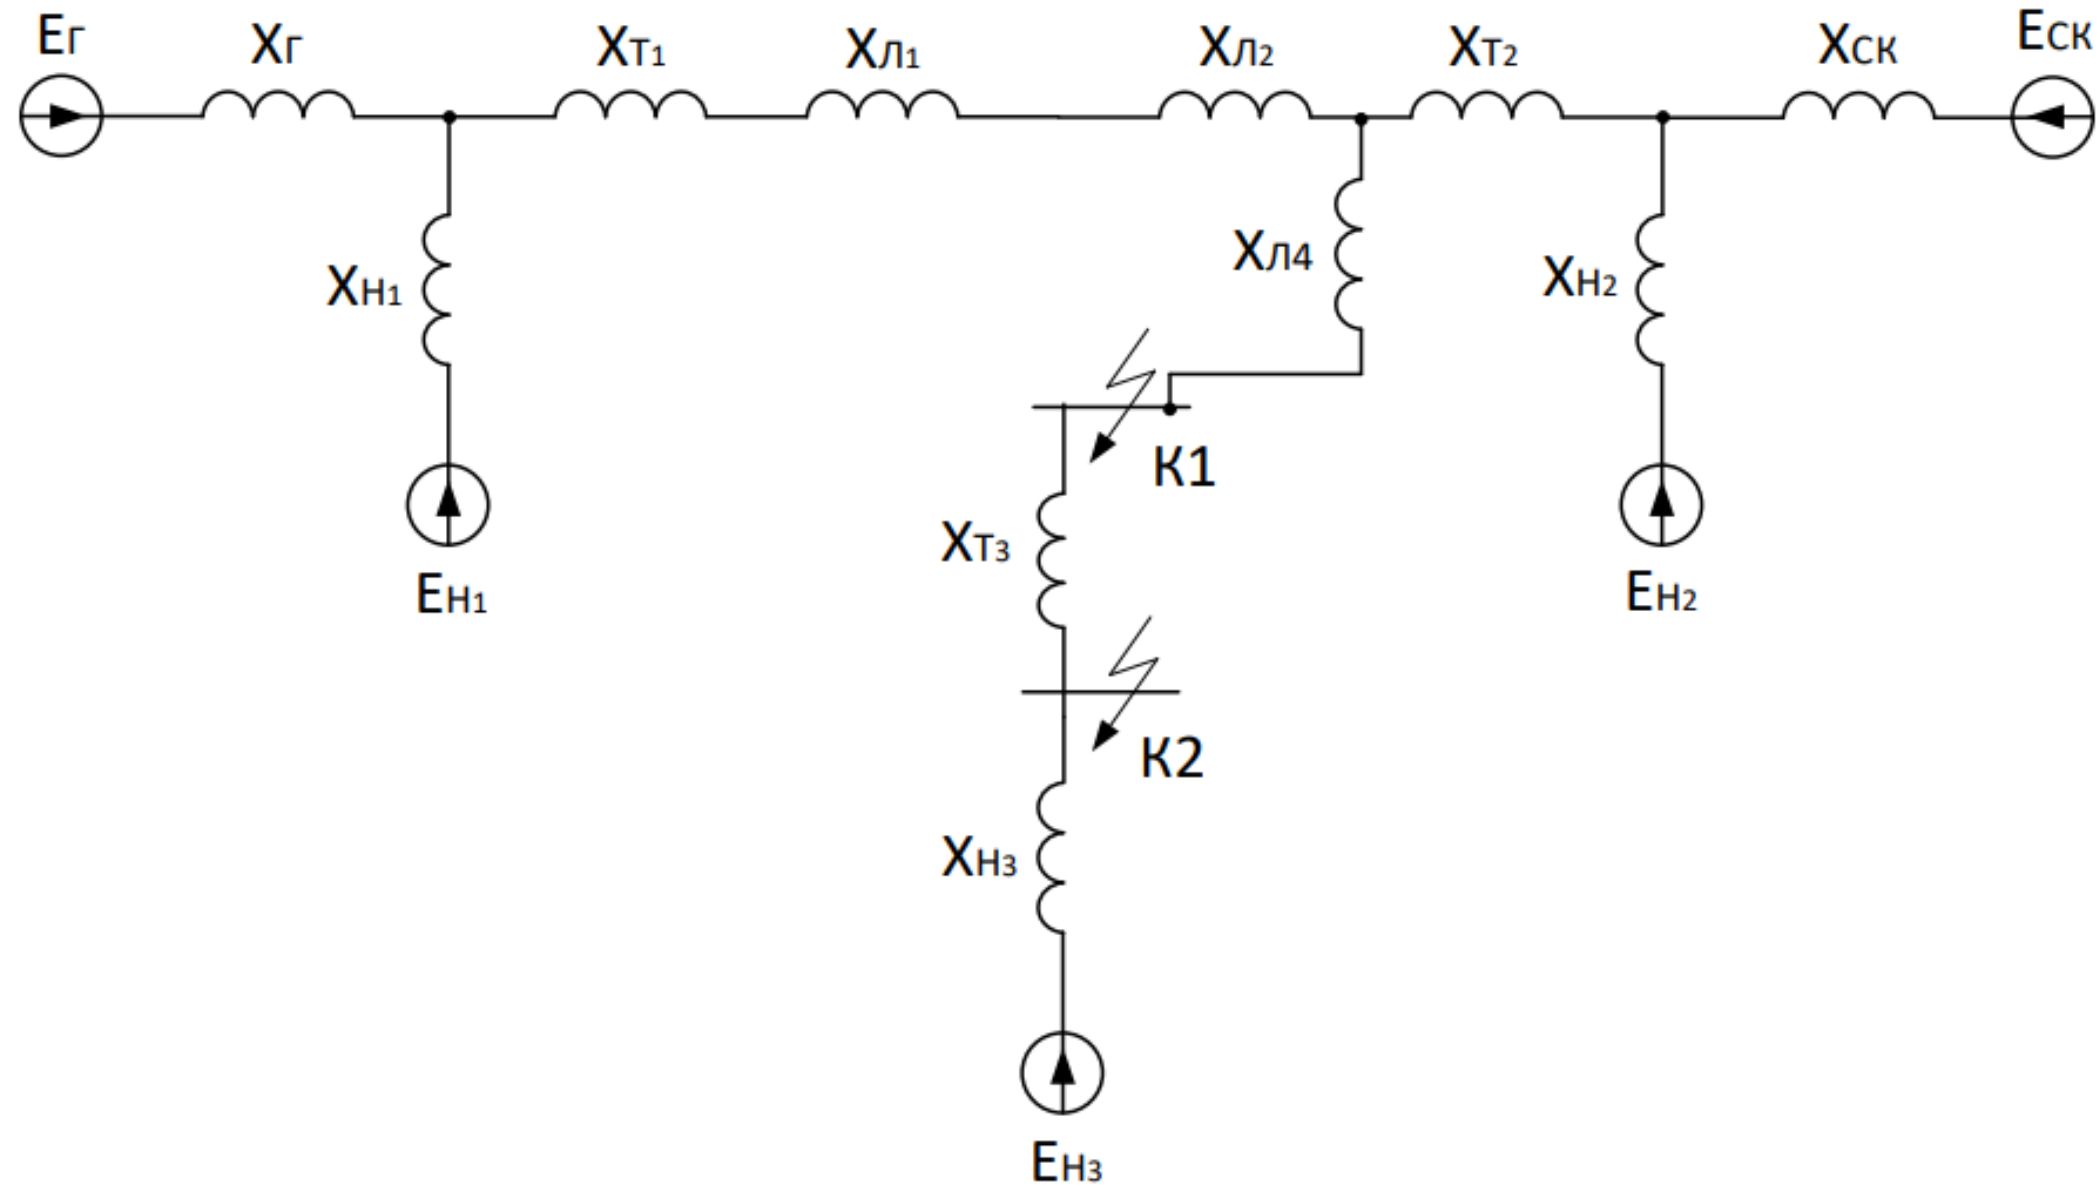

Вигляд елементів РЗ на базі пристрою REF630

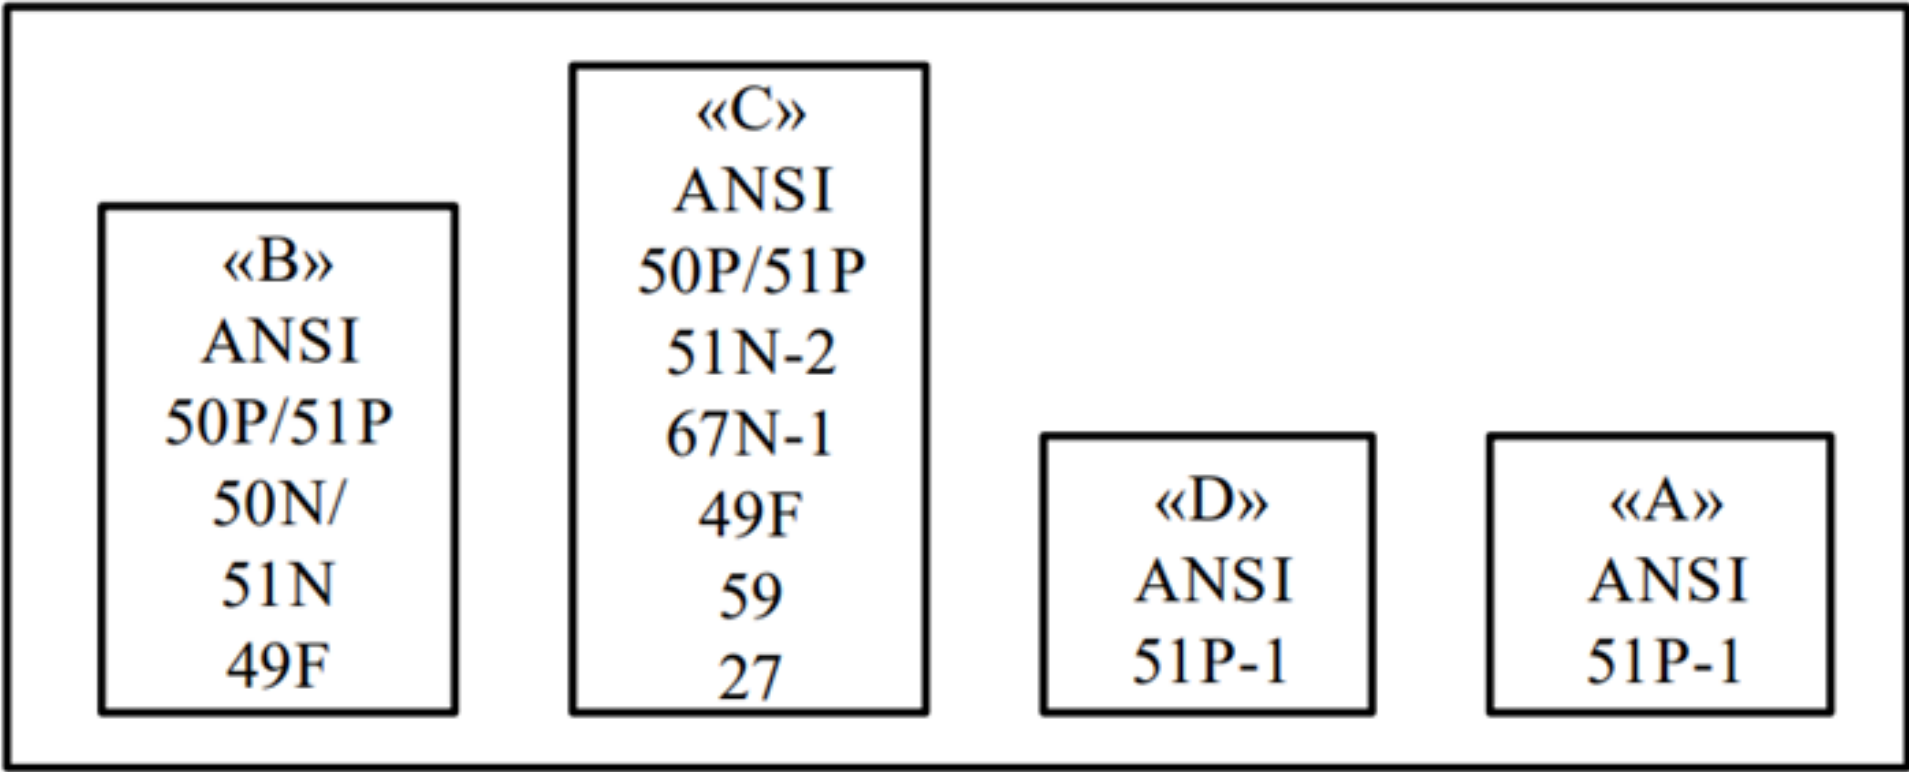

Конфігурація «В»
пристрою REF630



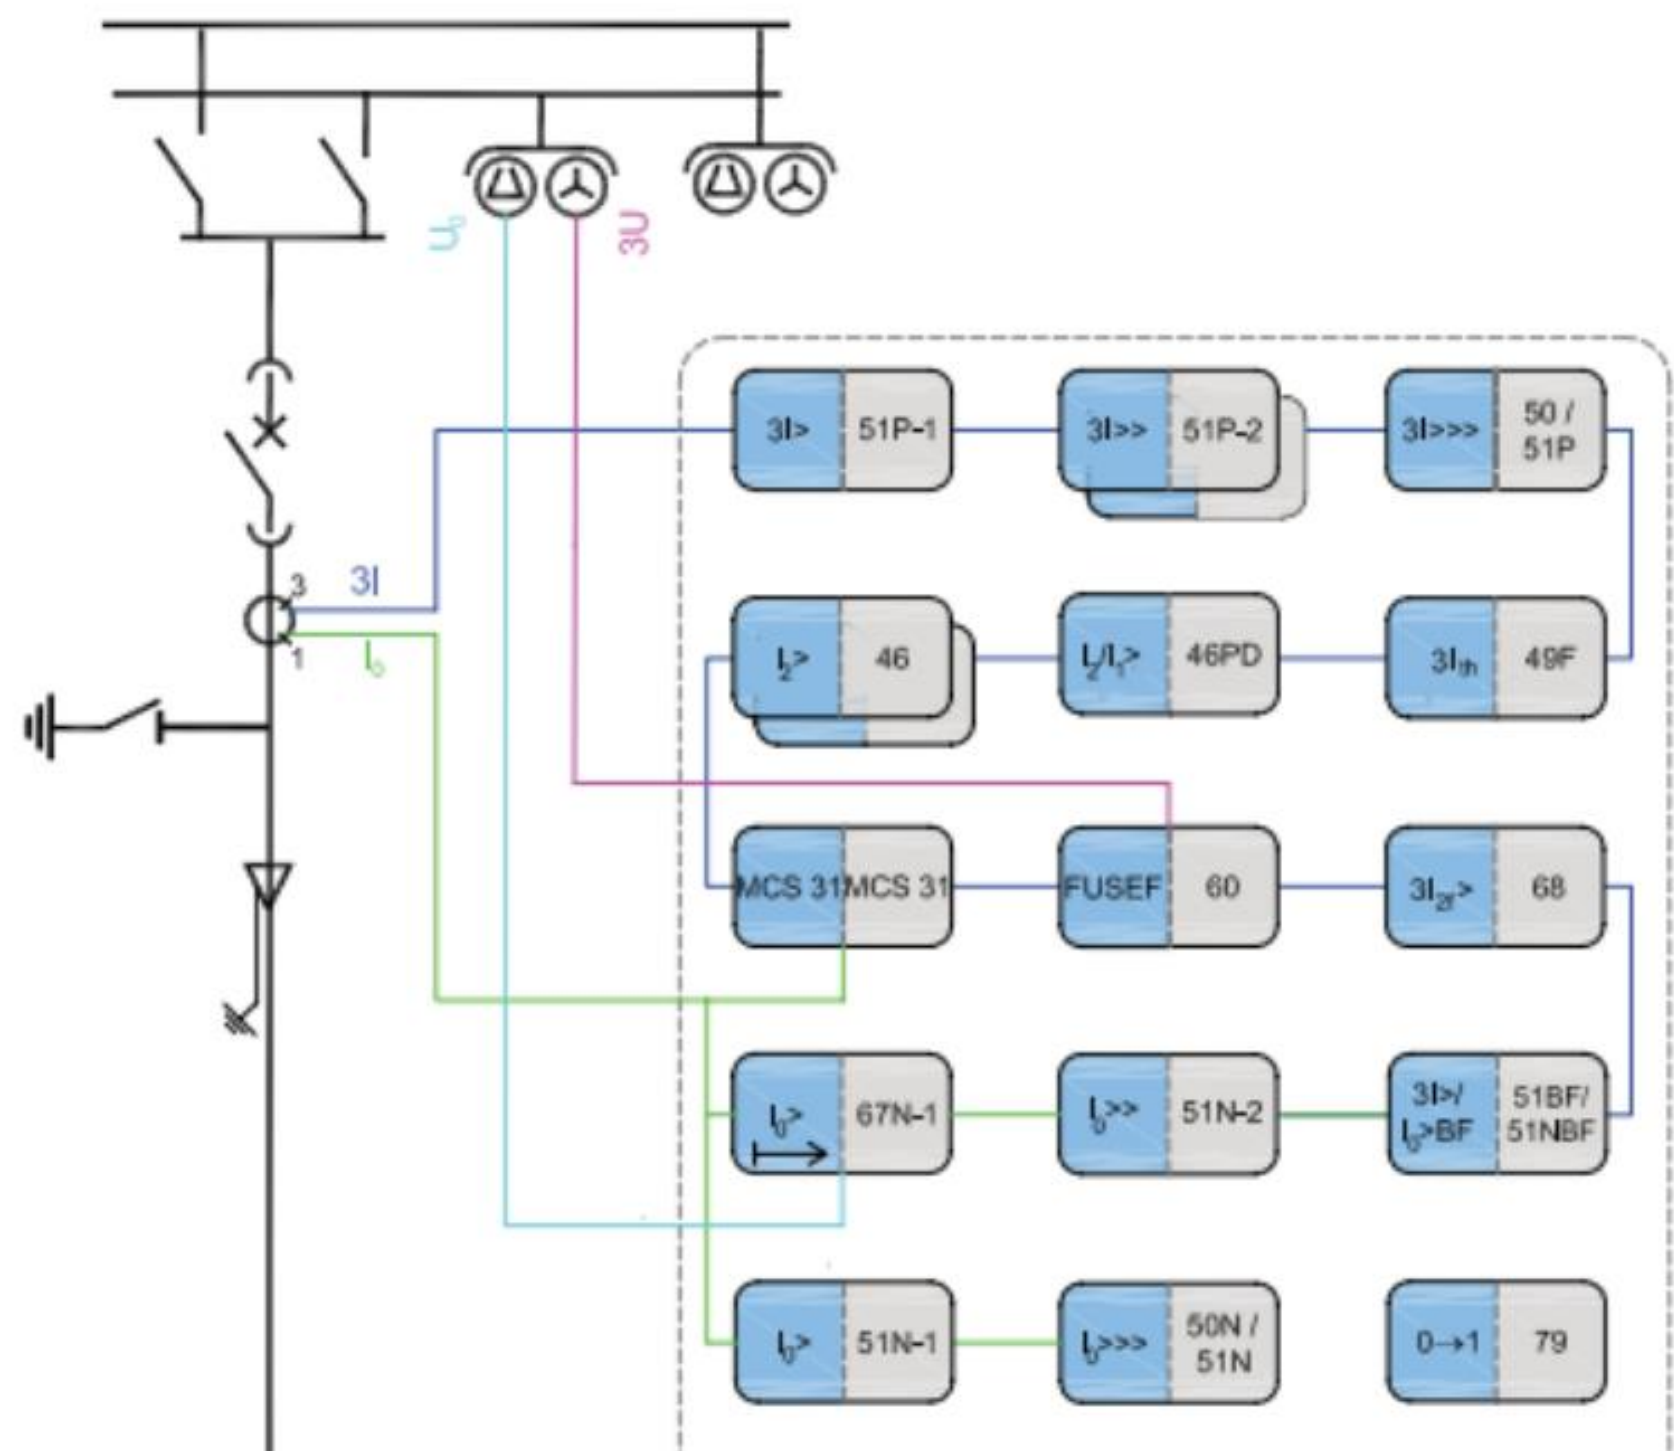



Схема виконання
роботи АВР

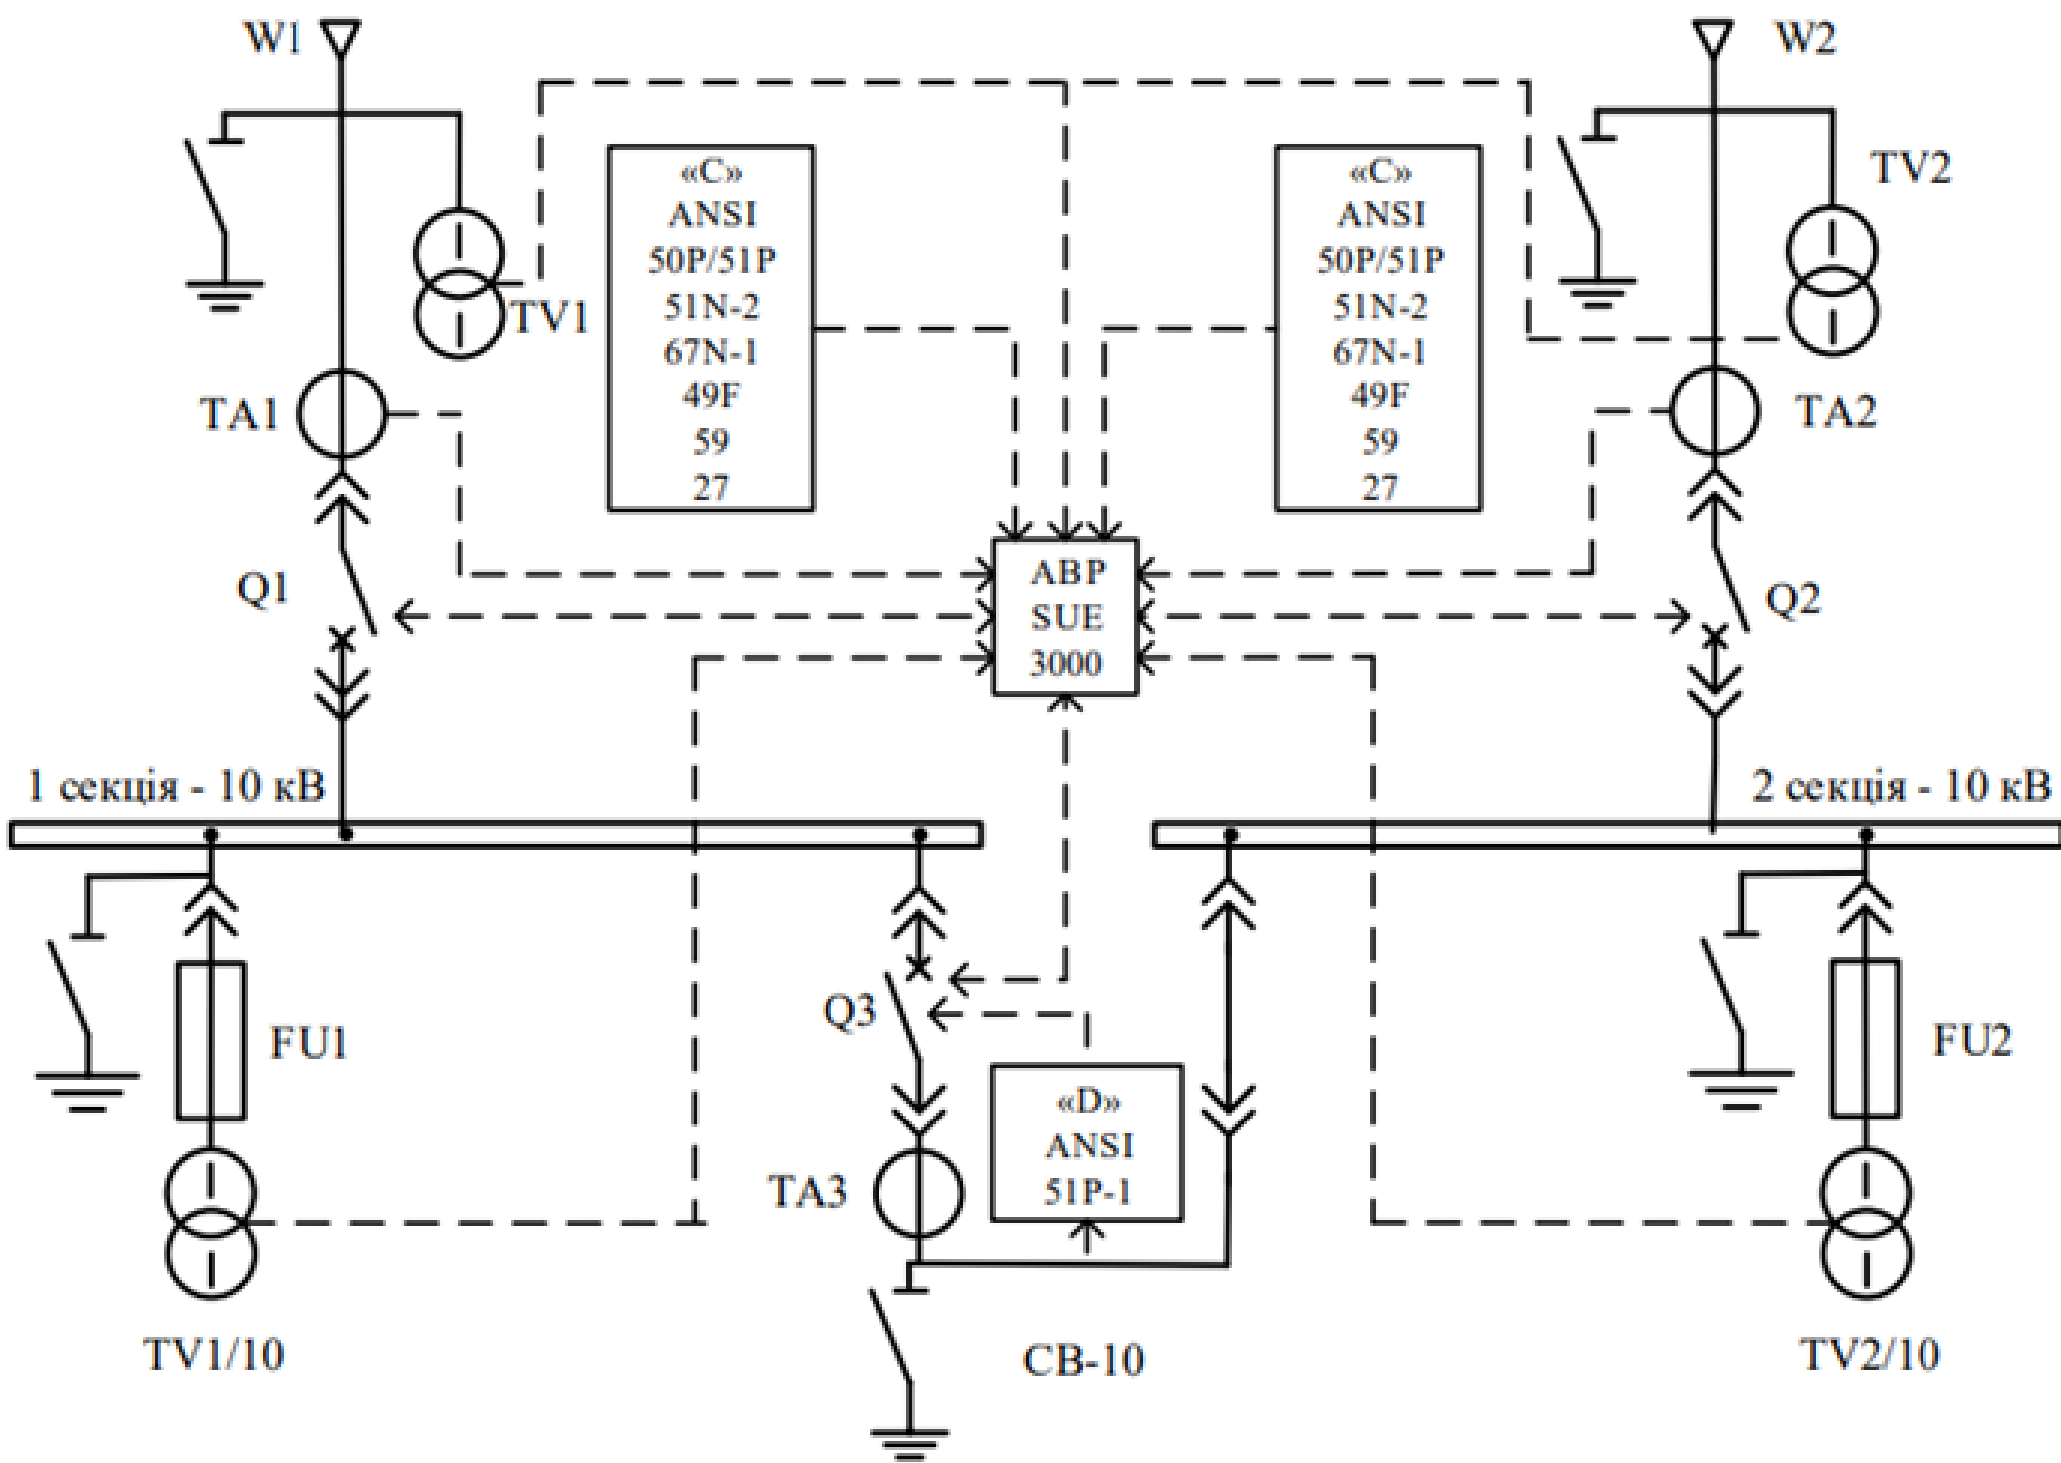

Логічна схема алгоритма
роботи АВР

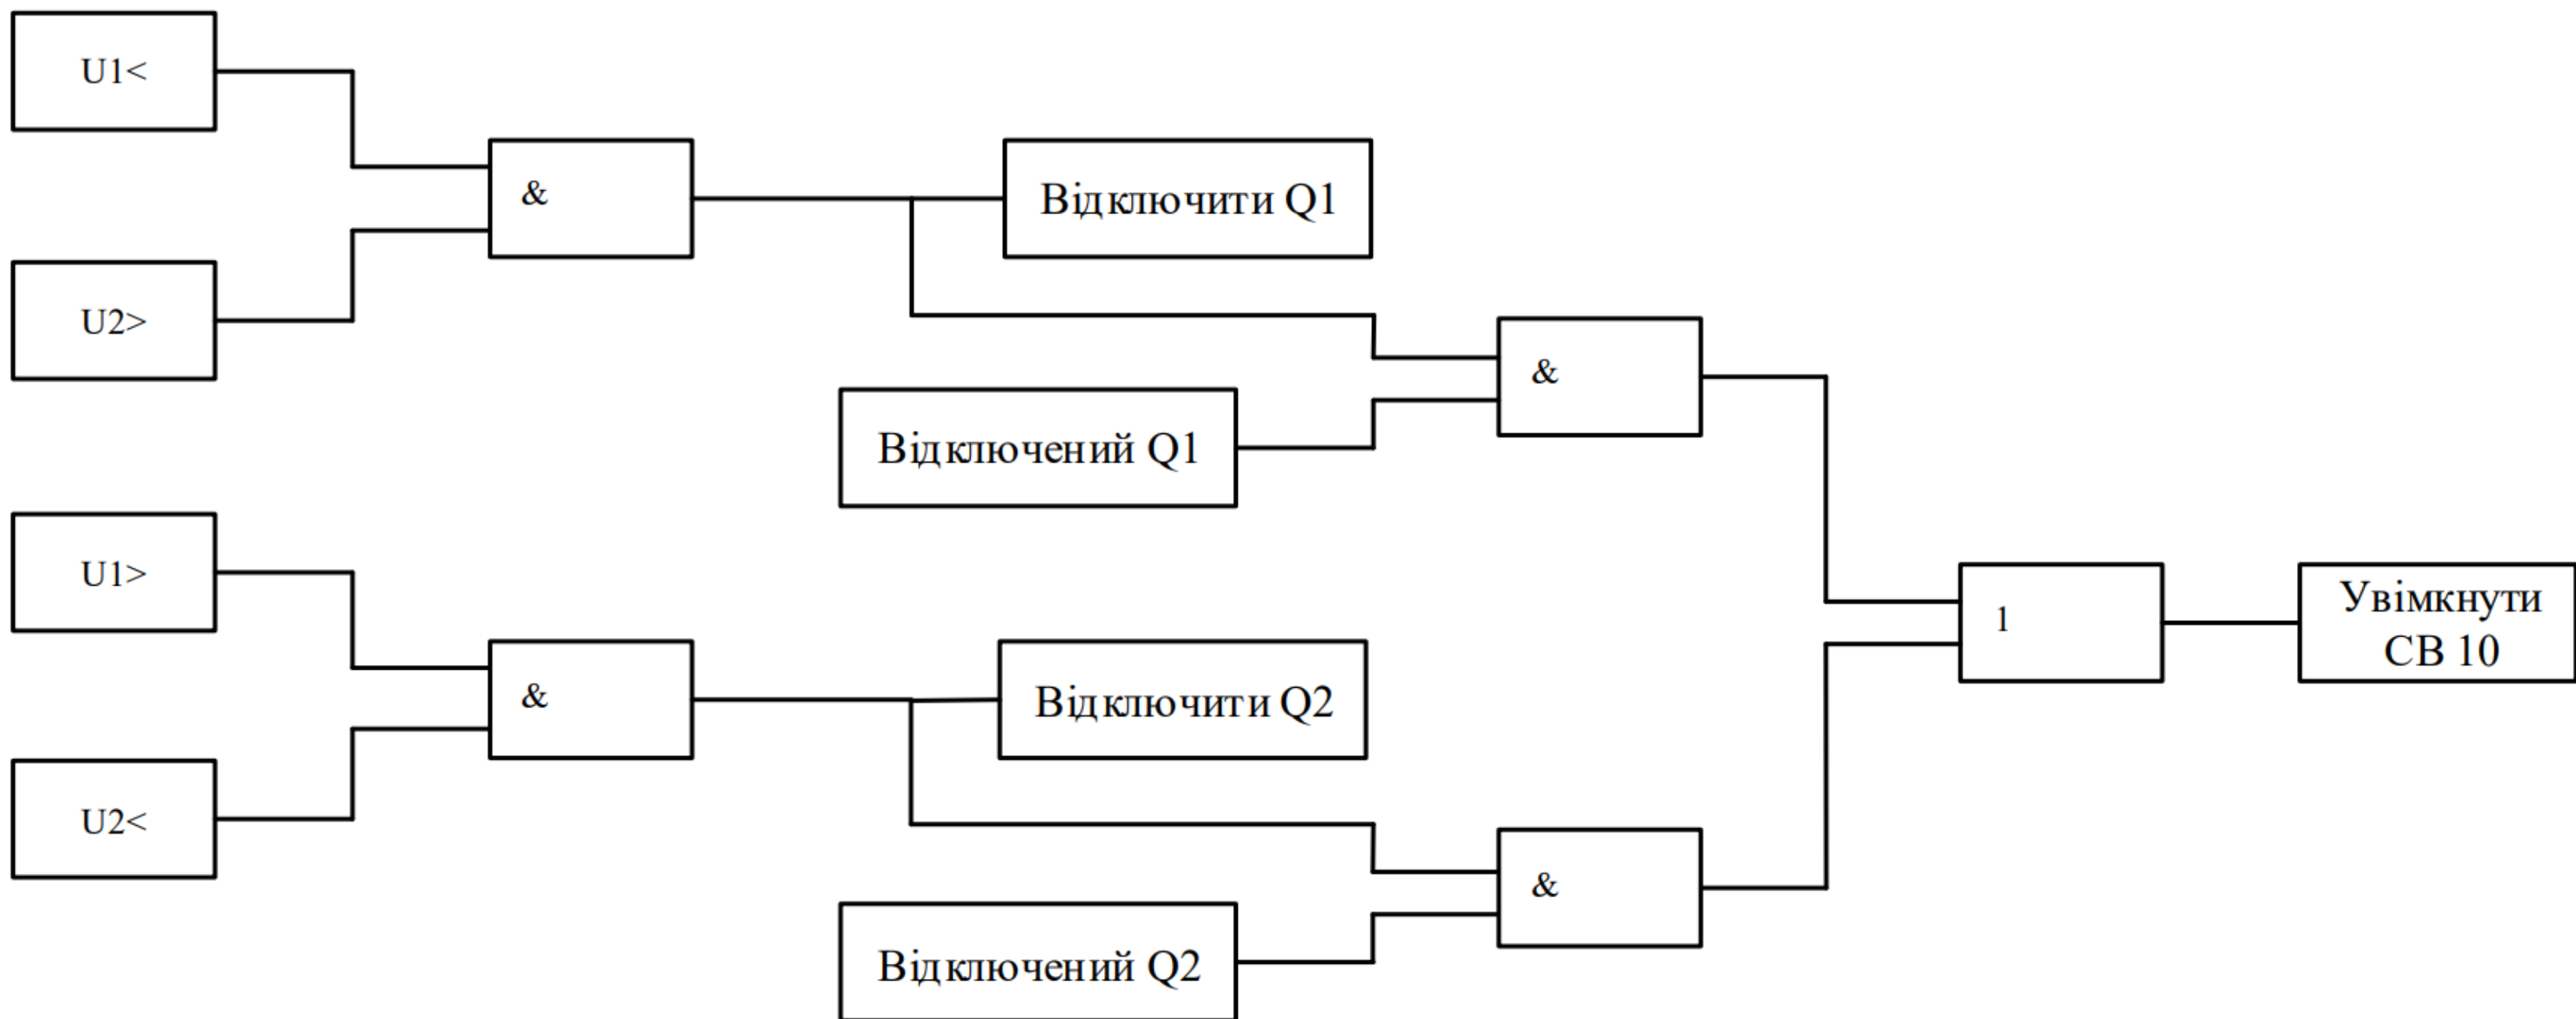

Схемний елемент АВР на базі
пристрою SUE 3000 для СВ

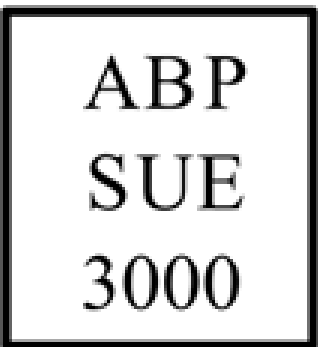

				141.EK0107.004.TK3						
				Організація АВР			Літера	Маса	Машт.	
Зм.	Лист	№ докум.	Підпис				Дата	Д		
Розроб.	Корзун Д.С.									
Перевір.	Курсон О.І.									
Т.контр.							Лист 3	Листів 3		
Н.контр.	Шполянский О.Г.				НТУУ КПІ ім. Сікорського ФЕА, гр. ЕК-01					
Затверд.	Марченко А.А.									