



					ДП. ДЕ71.019.001 СА			
Зм.	Арх.	№ докум.	Підпис.	Дата	Алгоритм роботи для реле	Літ.	Маса	Масштаб
Розроб.	ЧОРНИЙ							
Перев.	ВОЛКІВСЬКИЙ							
Т.контр.						Арх 1	Архивів 1	
Н.контр.	САВРОНОВ				ФЕЛ, НТУУ „КПІ”			
Зате.	ВОЛКІВСЬКИЙ							

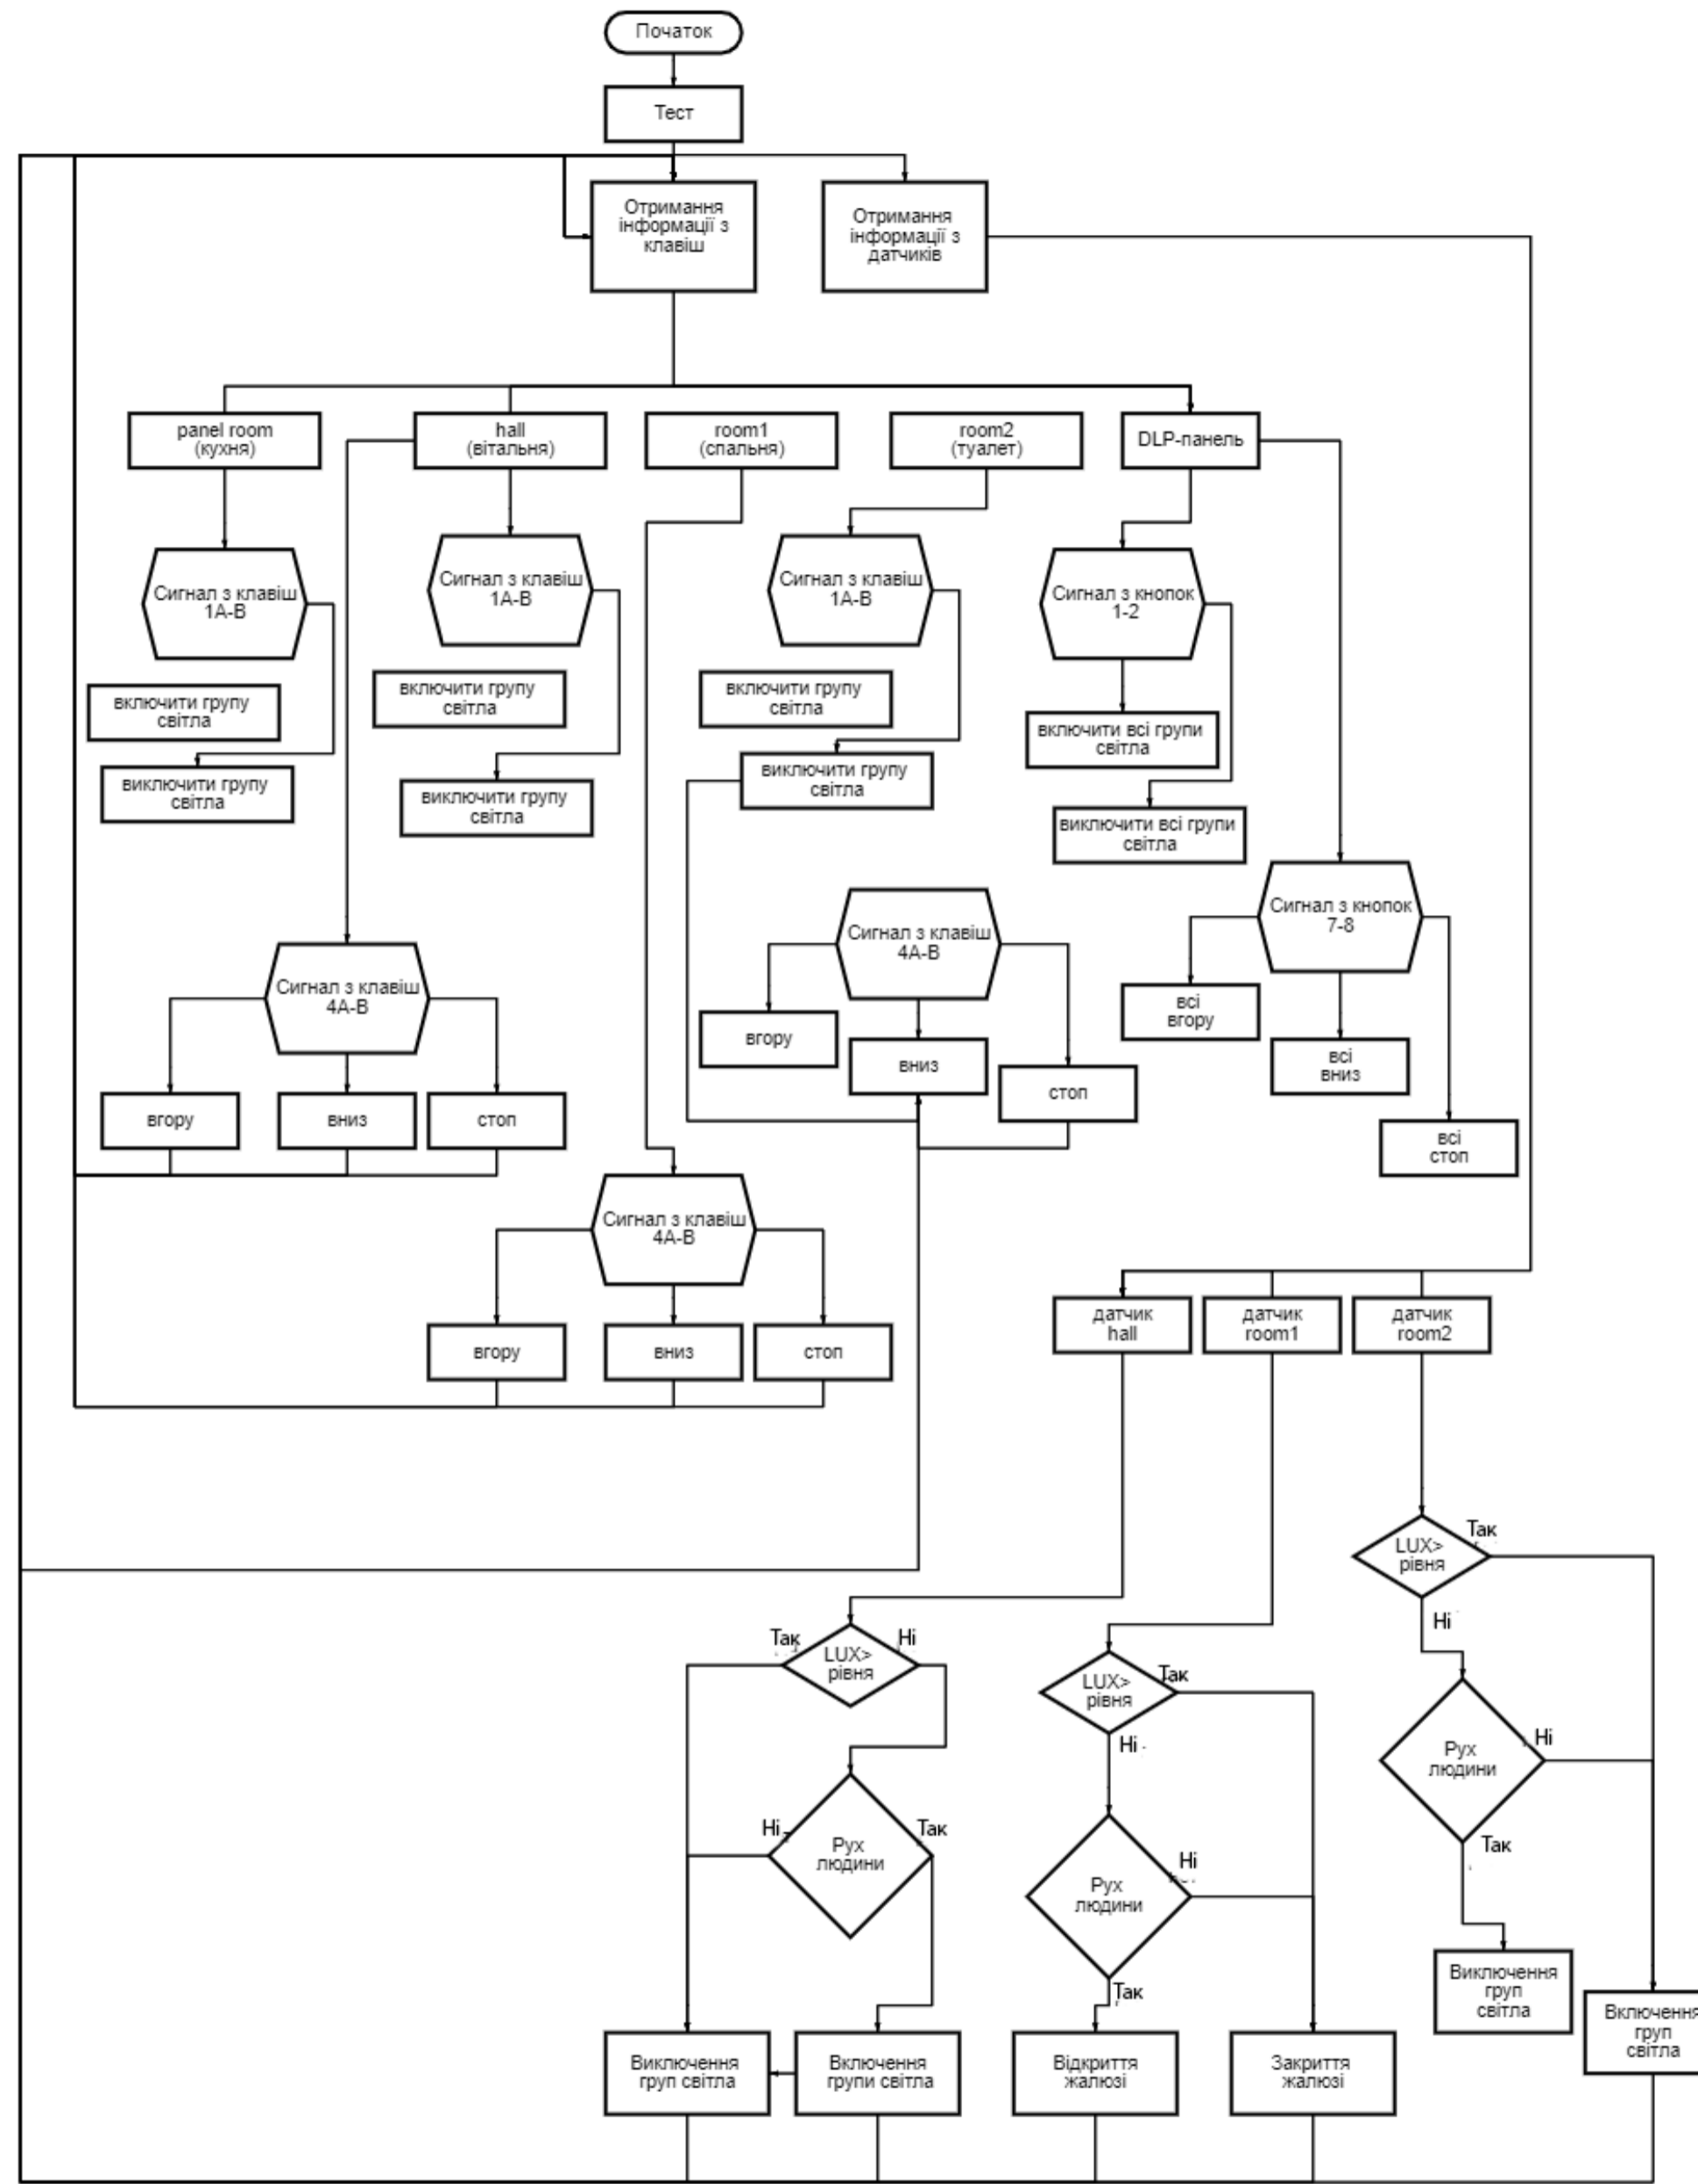

					ДП. ДЕ71.019.002 СА			
Зм.	Арх.	№ докум.	Підпис.	Дата	Алгоритм роботи для димера Арк. 1   Аркушів 1	Лит.	Маса	Масштаб
Розроб.	ЧОРНИЙ							
Перев.	ВОЛКІВСЬКИЙ							
Т.контр.								
Н.контр.	САФРОНОВ							
Затв.	ВОЛКІВСЬКИЙ				ФЕЛ, НТУУ „КПІ”			

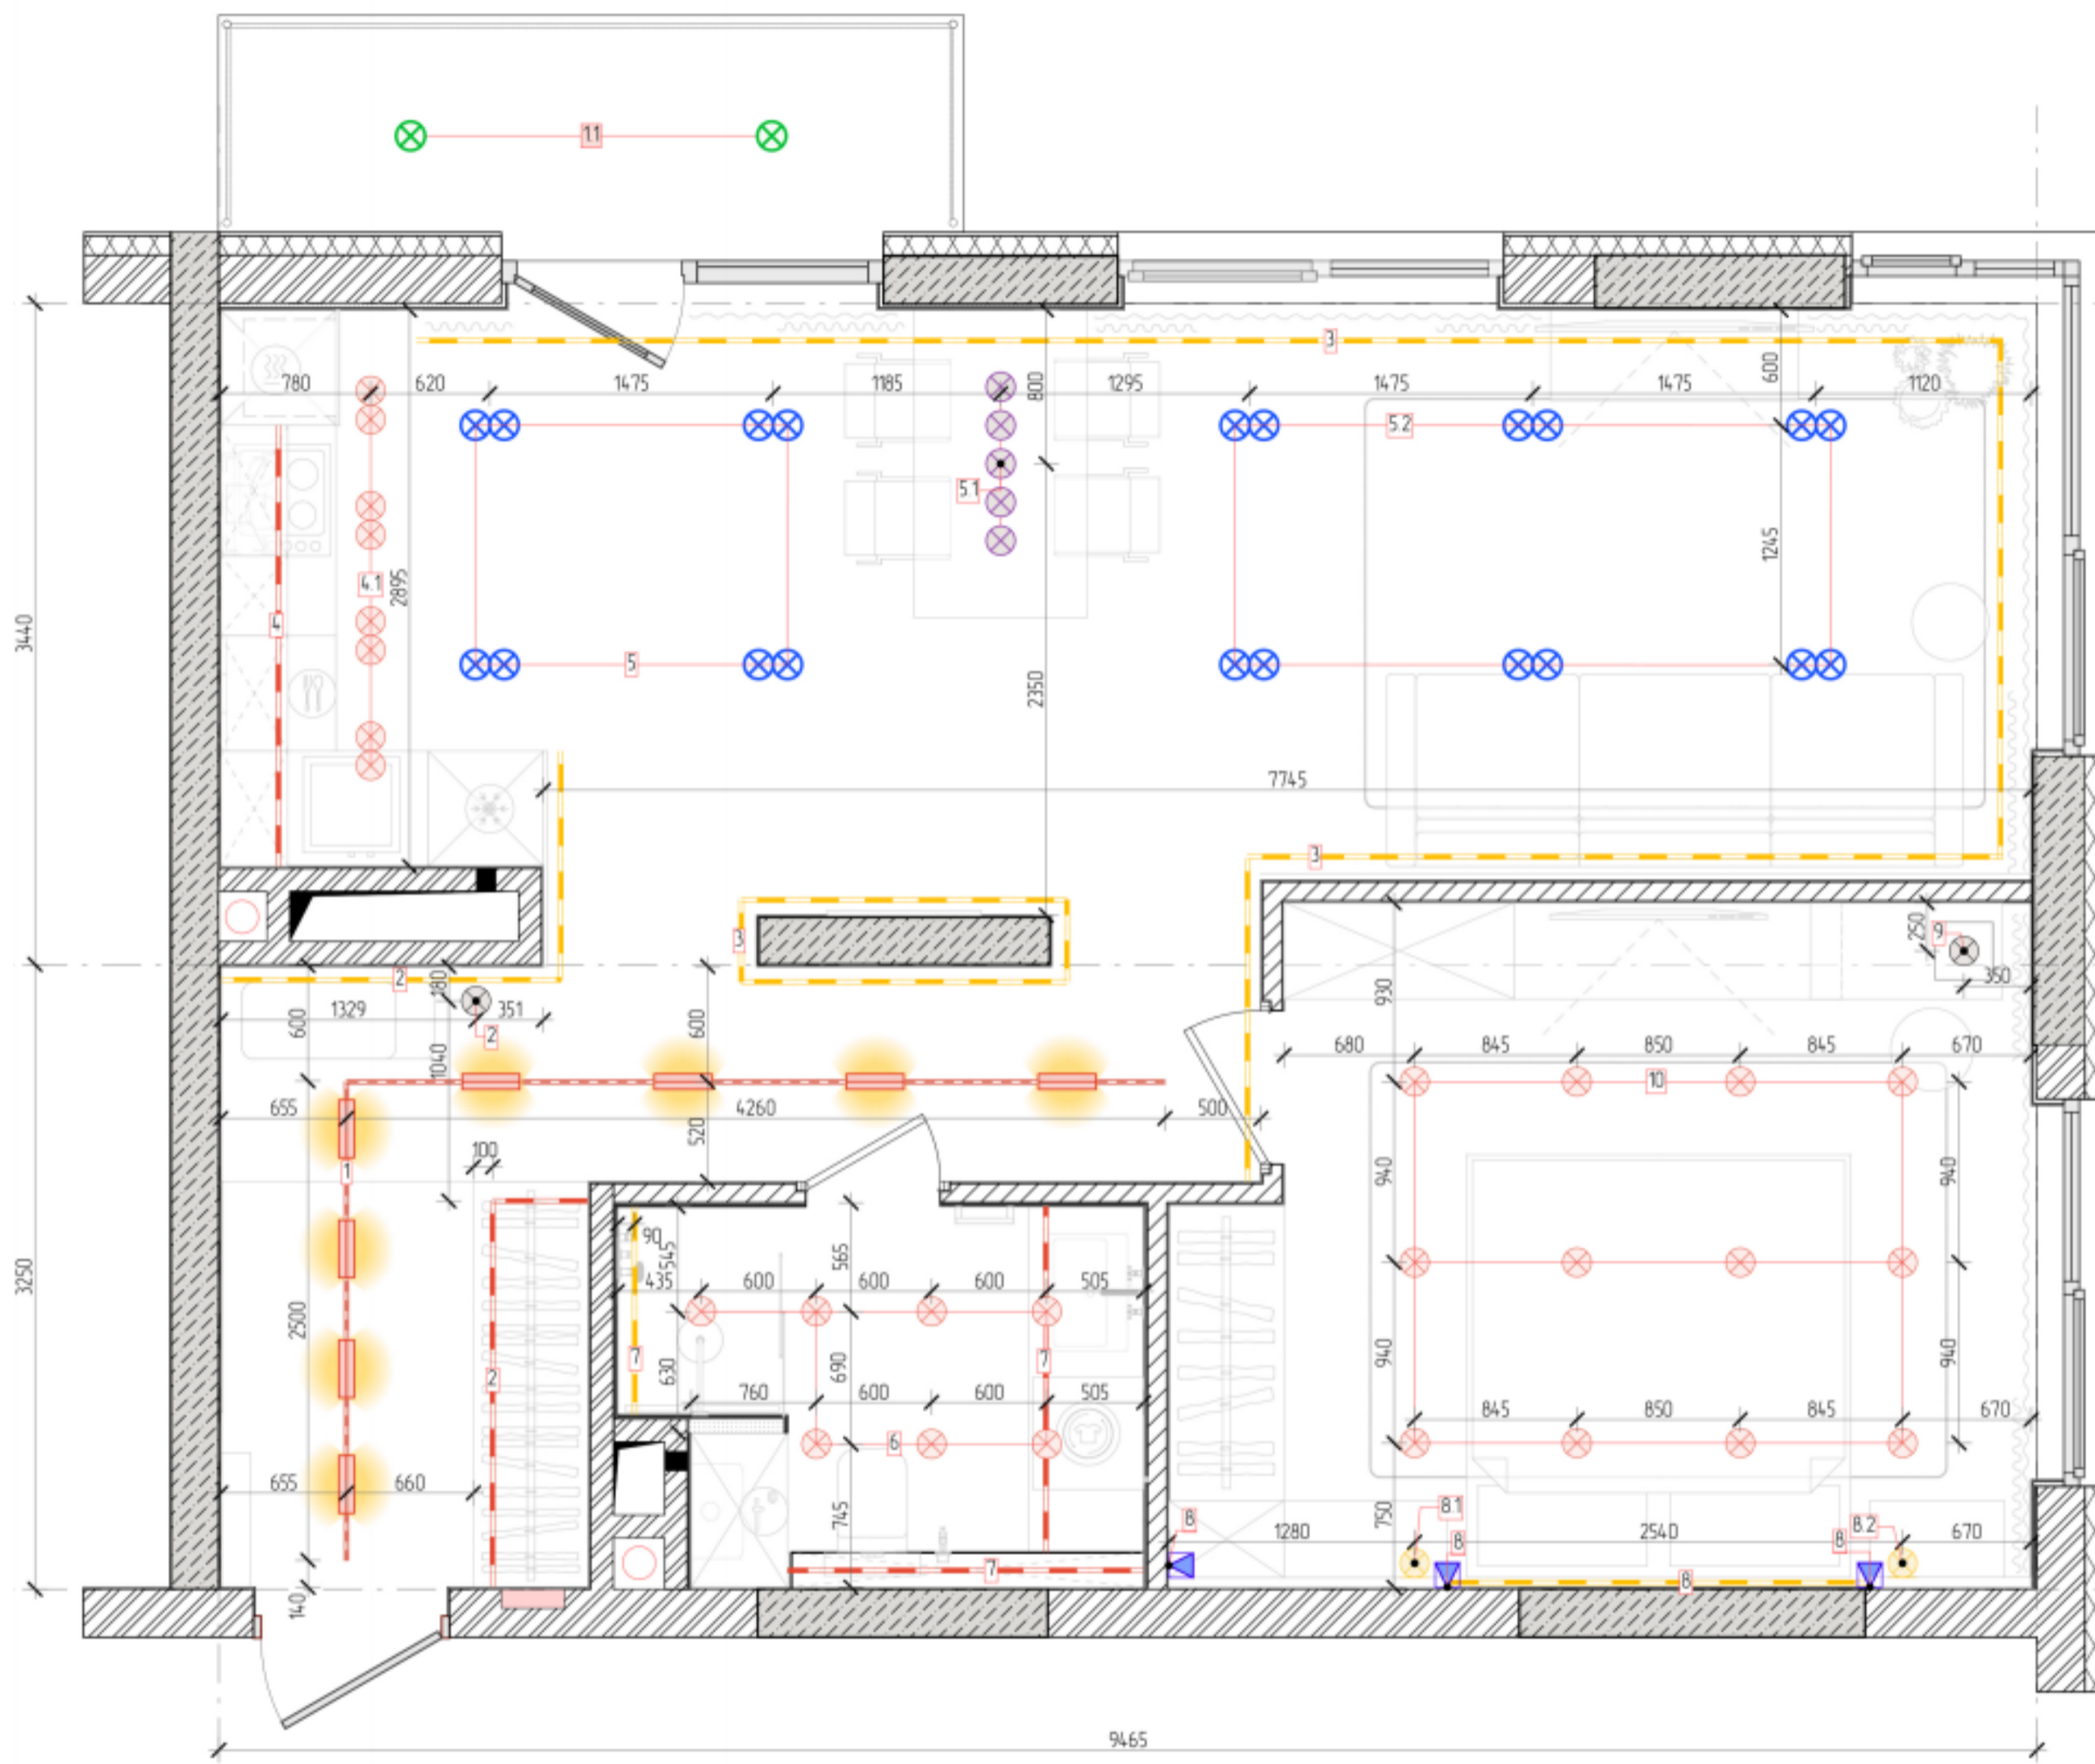

Умовні позначення

	вбудований точковий світильник
	підвісний світильник
	накладний точковий світильник
	дра
	LED стрічка в стелі/меблях (вертикальна)
	LED стрічка в стелі
	LED стрічка в меблях
	група освітлення
	лінії стелі

Примітки:

- Всі розміри перевіряти і уточнювати по місцю;
- Всі висоти задані від рівня чистої підлоги;
- Погрішність плану ±30 мм.

					ДП. ДЕ71.019.003 ТК			
Зм.	Арх.	№ докум.	Підпис.	Дата	Макет будинку	Лит.	Маса	Масштаб
Розроб.	Юрчій							
Перев.	Волківський							
Т.контр.						Арх 1	Архив 1	
Н.контр.	САФРОНОВ					ФЕЛ, НТУУ „КПІ”		
Затв.	Волківський							