


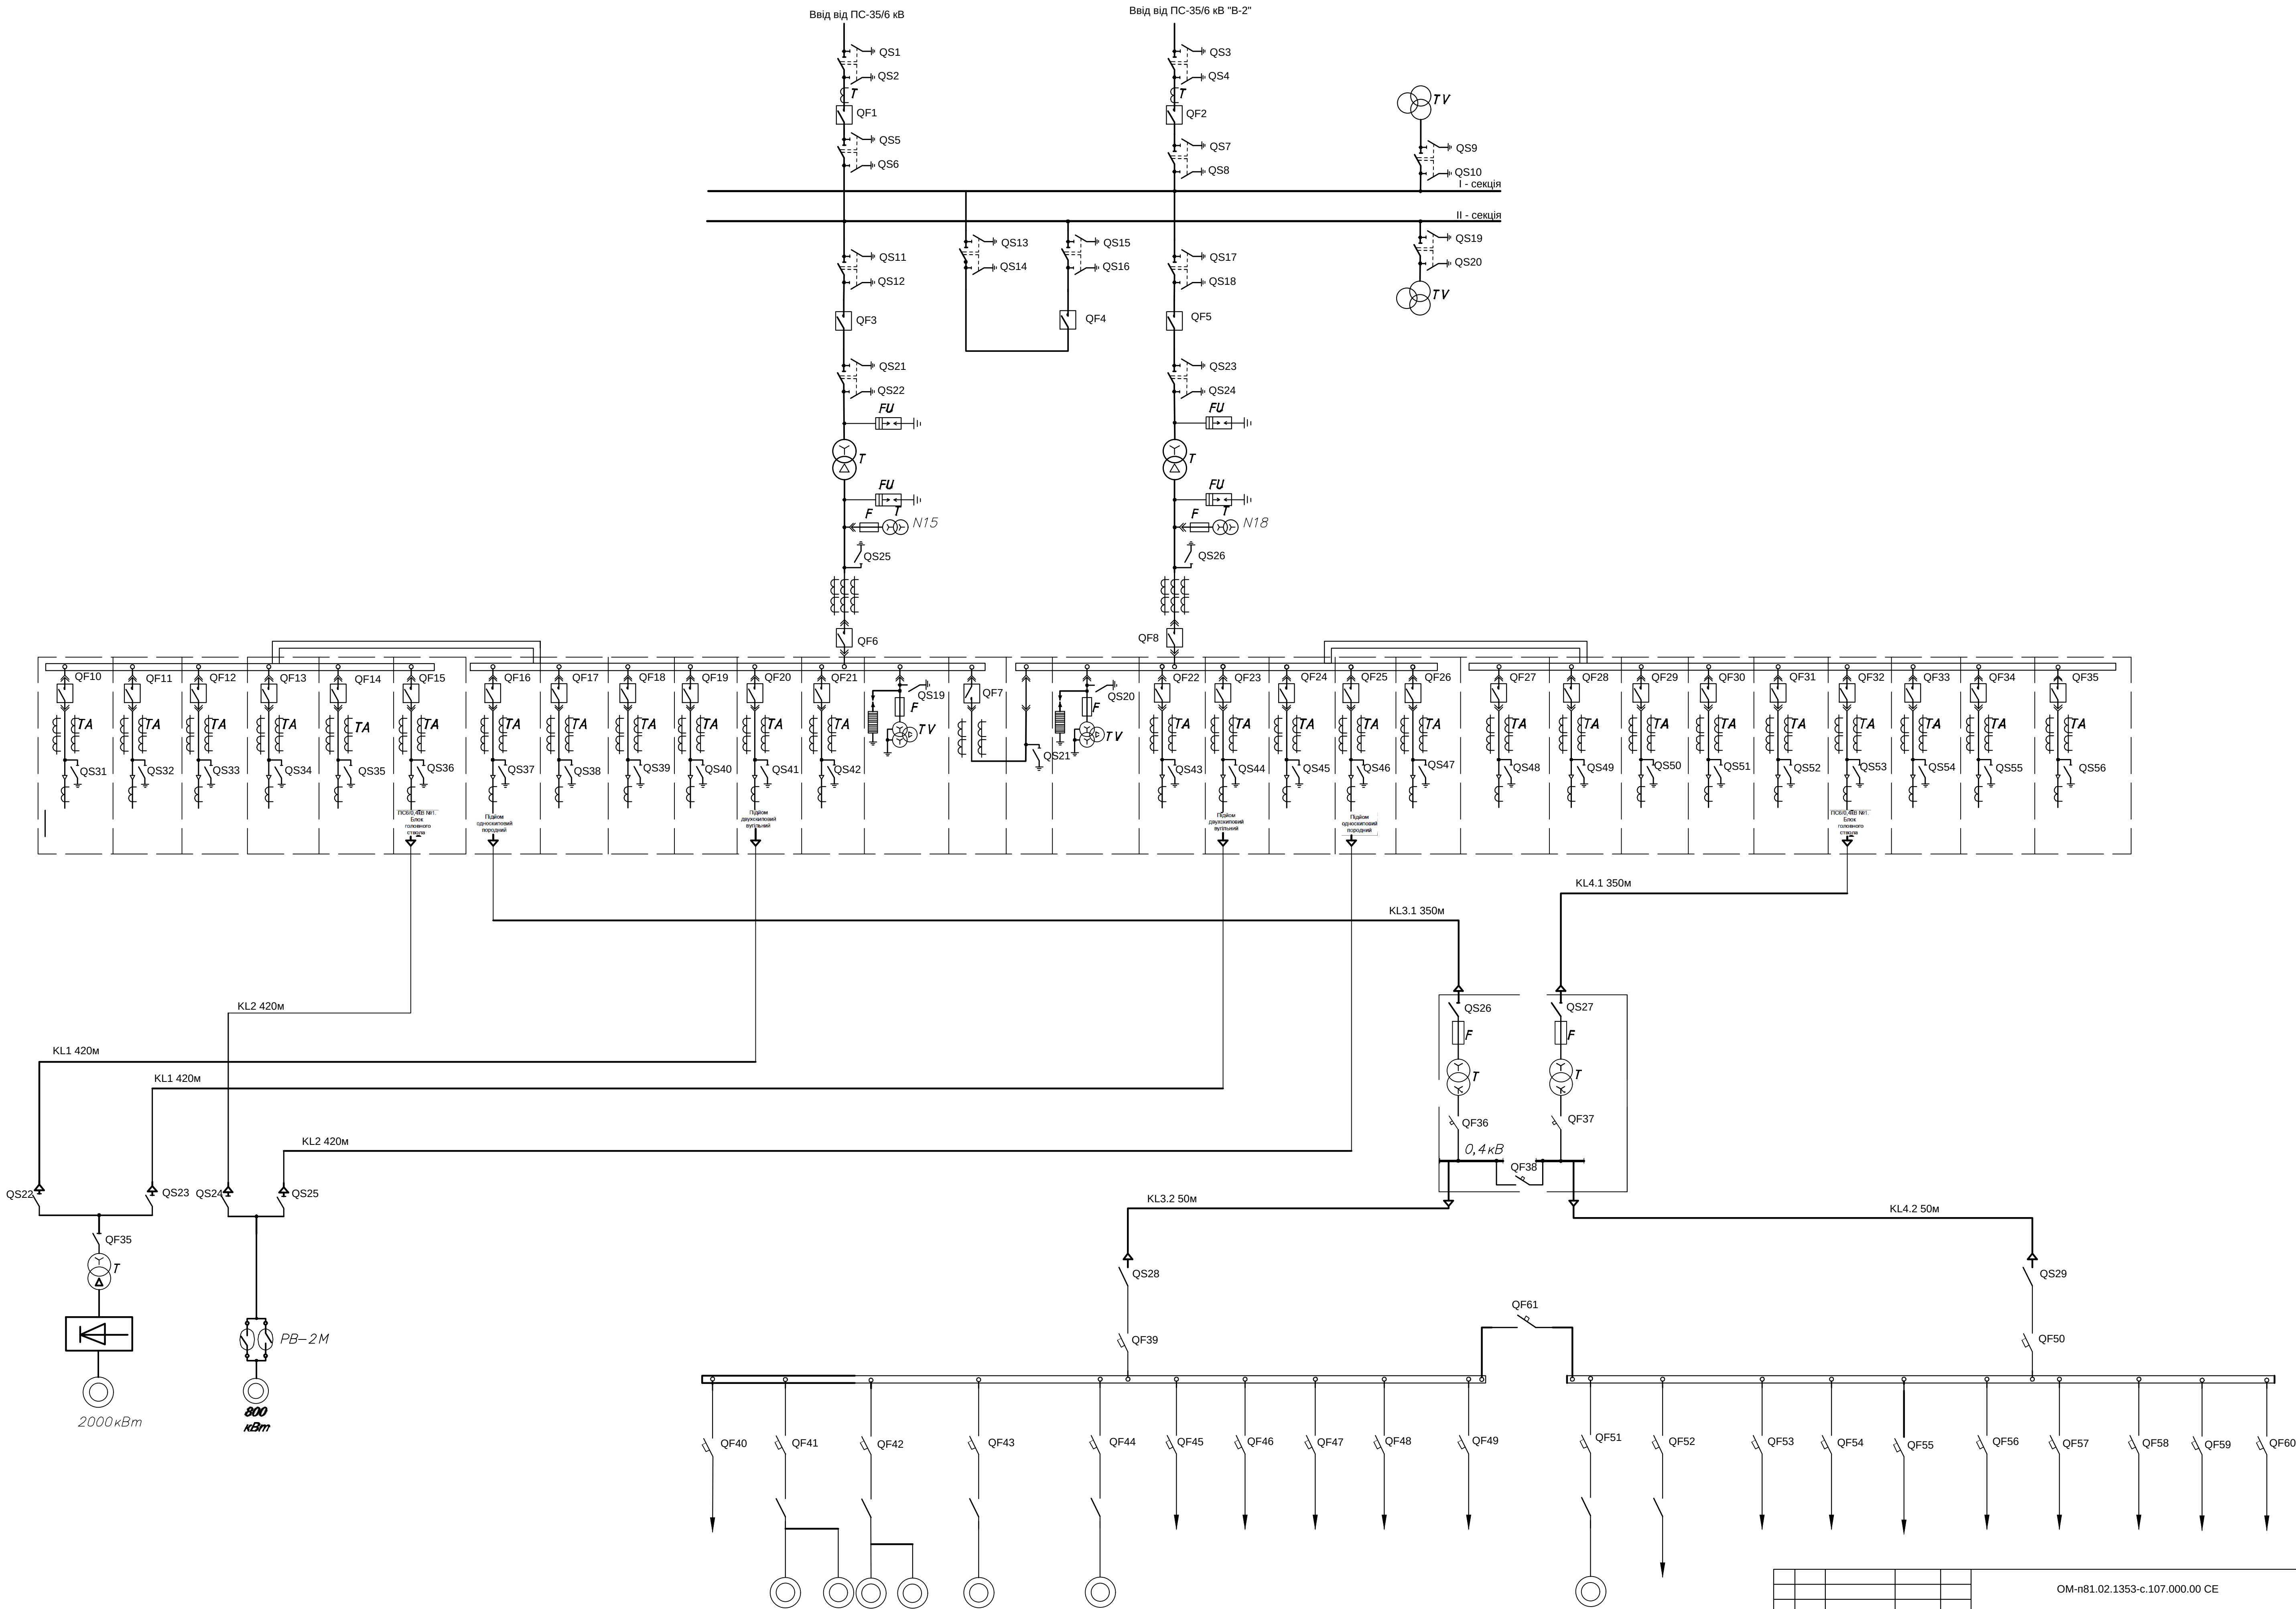

				ОМ-н81.02.1353-с.107.000.00 СЕ		
Зм. підп.	Н докум.	підпис	дата	Схема електропостачання шахти №10 "Нововолинська"		
Розроб.	Жук					
Перевір.	Городецький					
				Літ.	Маса	Масштаб
				Архив	Архив	