


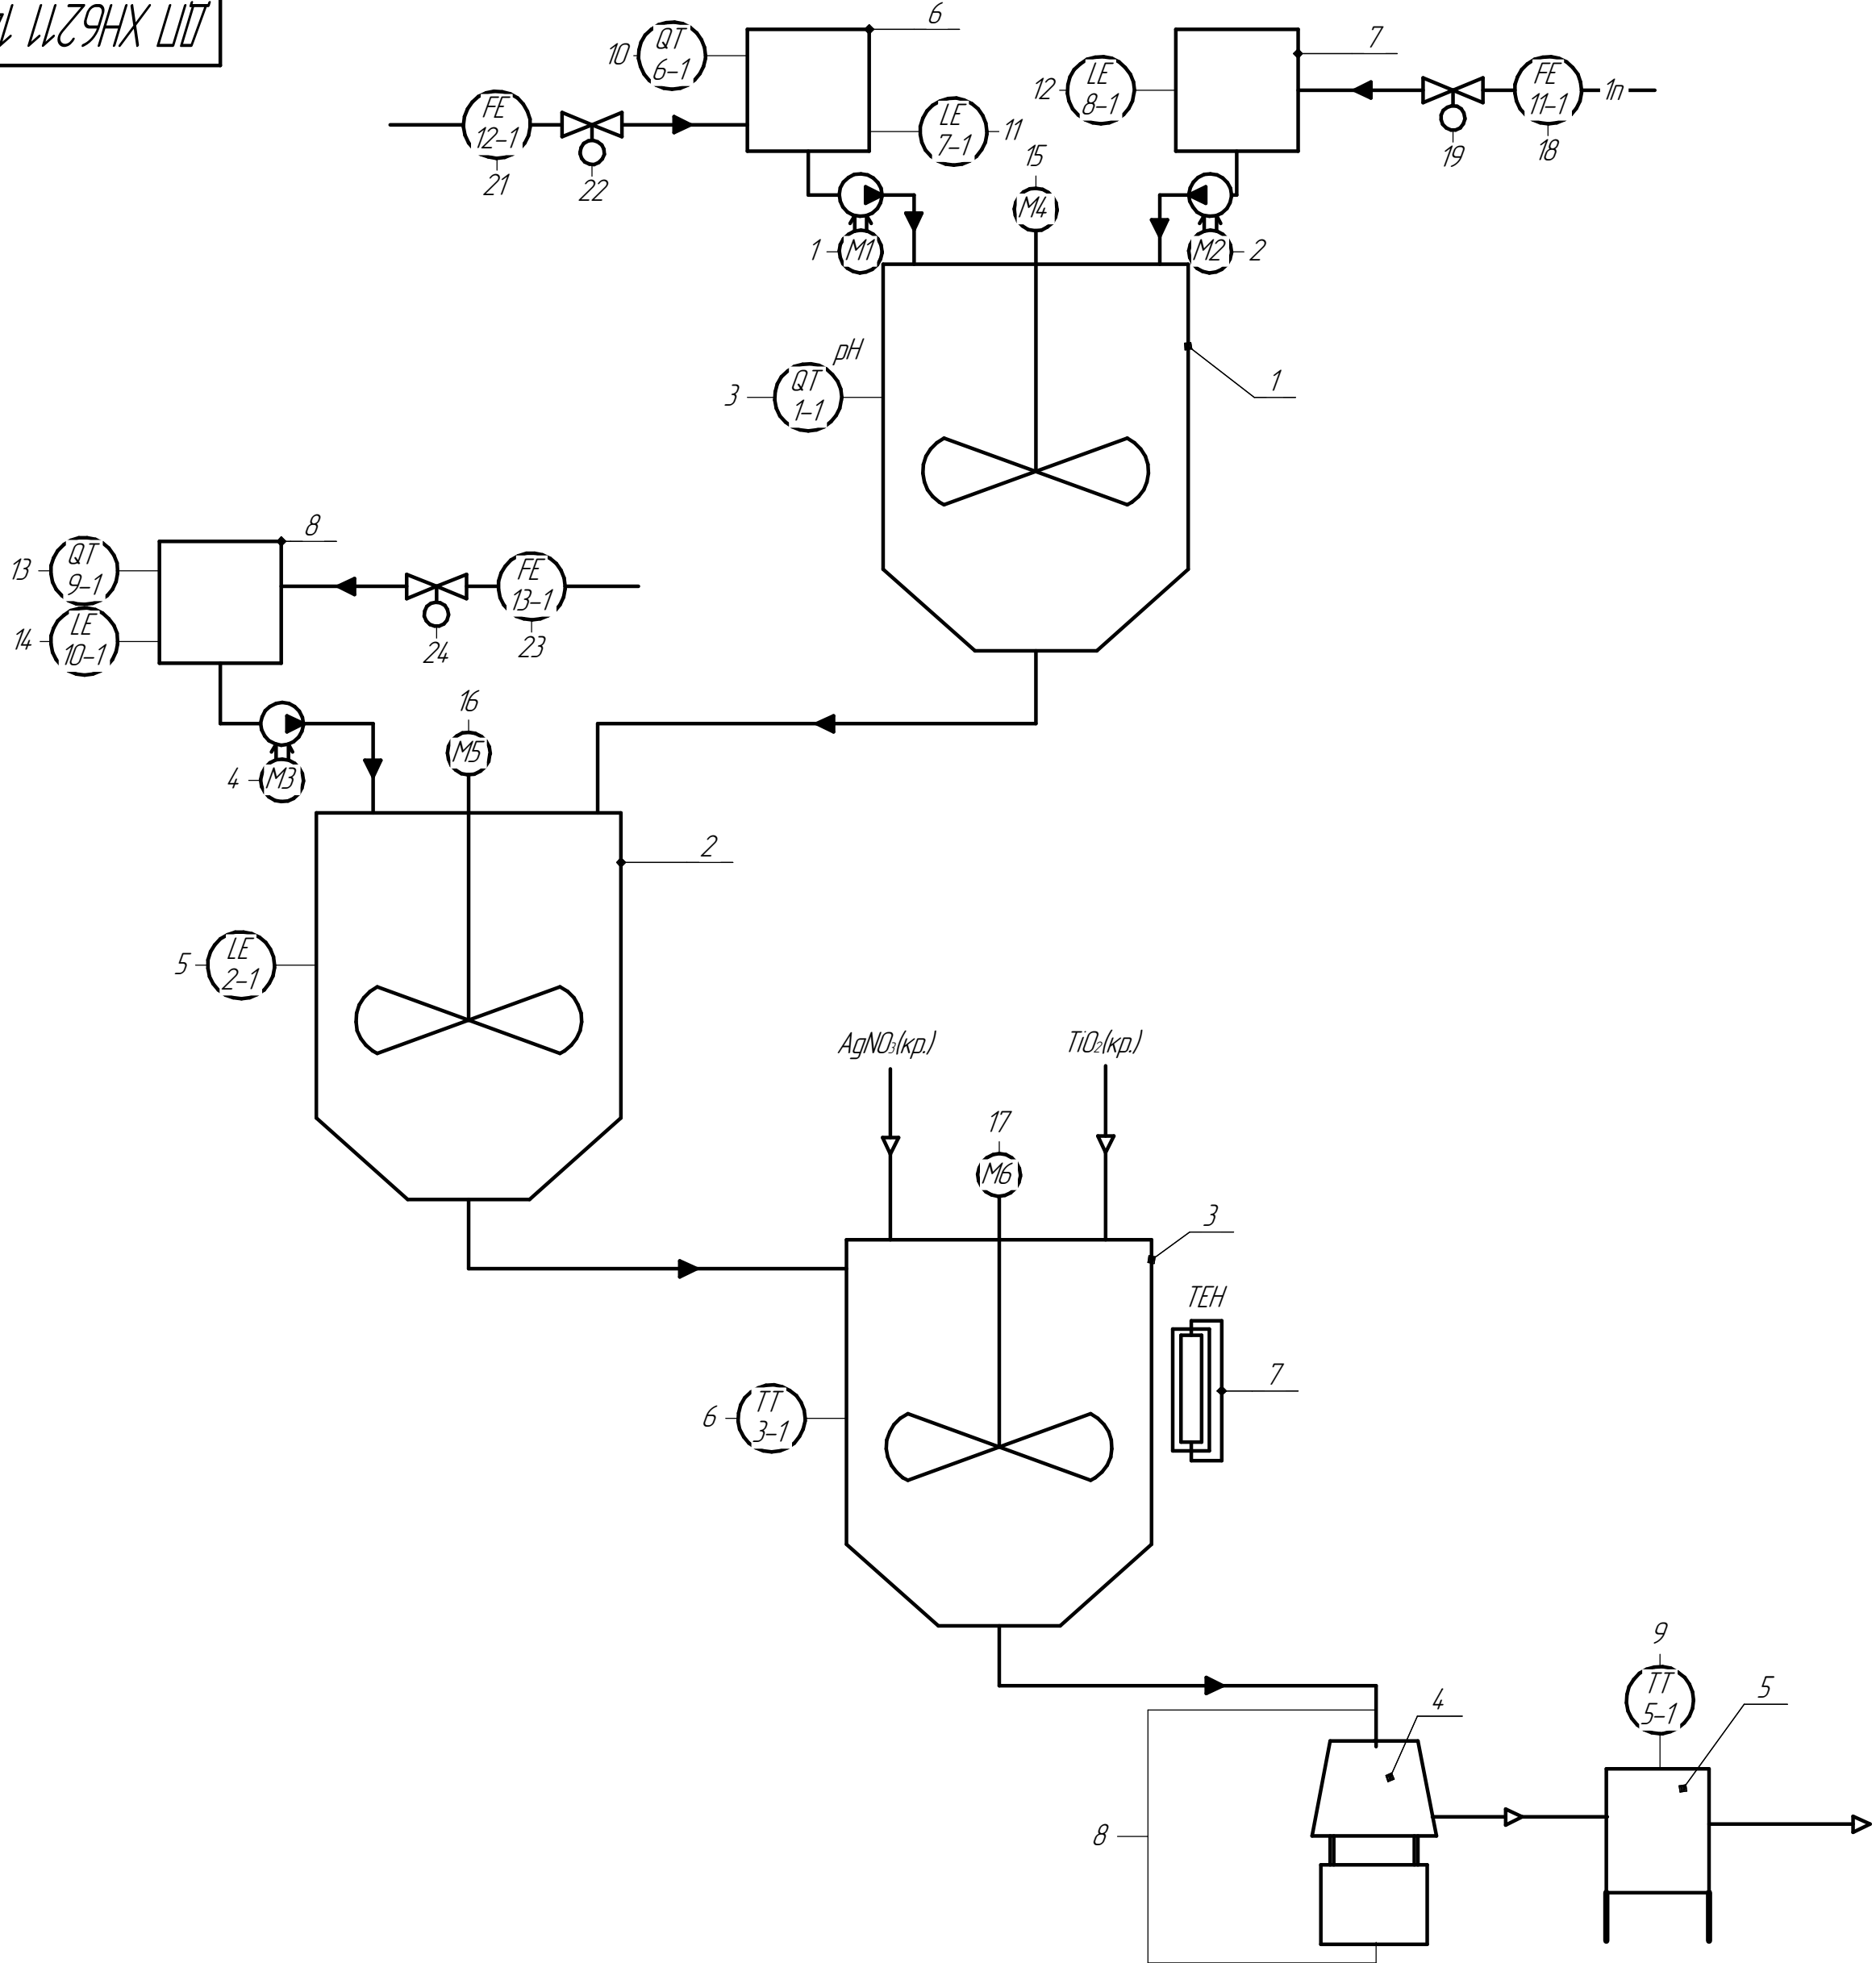

Позначення	Назва технологічного устаткування	Кількість
1, 2, 3	Реактори	3
4	Фільтр	1
5	Сушарка	1
6, 7, 8	Бункери з реагентами	3

	1	2	3	4	5	6	7	8	9	10	11	12	13	14	15	16	17	18	19	20	21	22	23						
Прилади місцеві	NS MT1	HA SA1	NS MT2	HA SA2	NS MT3	HA SA3	LT 2-2	NS 3-4	PDT 4-1	LT 7-2	LT 8-2	LT 10-2	NS MT4	HA SA4	NS MT5	HA SA5	NS MT6	HA SA6	FT 11-2	NS MT7	HA SA7	FT 12-2	NS MT8	HA SA8	FT 13-2	NS MT9	HA SA9		
Щит керування	H SB1 HL1	H SB2 HL2	H SB3 HL3	H SB4 HL4	QIR 1-2 HL5	H SB5 HL6	LIRA 2-3 HL7	HL8	TIR 3-2 HL9	TC 3-3	PDTA 4-2 HL9	TIR 5-2	QIR 6-2	LIRA 7-3 HL10	HL11	LIRA 8-3 HL12	HL13	QIR 9-2	LIRA 10-3 HL14	HL15	H SB7 HL16	H SB8 HL17	H SB9 HL18	H SB10 HL19	H SB11 HL20	H SB12 HL21	FIR 11-3 FE 1-4	FIR 12-3 FE 12-4	FIR 13-3 FE 13-4

		1	2	3	4	5	6	7	8	9	10	11	12	13	14	15	16	17	18	19	20	21	22	23						
		9.4 м23.3 м10.15 м																												
Технічні засоби місцеві		NS MT1	HA SA1	NS MT2	HA SA2	QI 1-1	NS MT3	HA SA3	LT 2-2	TT 3-1	NS 3-4	PDT 4-1	TT 3-1	QI 6-1	LT 7-2	LT 8-2	QI 9-1	LT 10-2	NS MT4	HA SA4	NS MT5	HA SA6	NS MT7	HA SA8	FT 11-2	NS MT7	FT 11-2	NS MT7	FT 11-2	NS MT7
Регістр Р-130М	Вимірювання																													
	Регулювання																													
	Керування																													
	Сигналізація																													
	Захист і блокування																													
	Регістрація																													
	Індикація																													
	Ручне дистанційне керування																													
	Архівування																													

					ДП ХН6211 1440 003 ТК					
Вир. Лист	№ докум.	Підп.	Дата	Виробництво нанокompозиту TiO ₂ -Ag			Лист	Маса	Масштаб	
Разраб.	Архивчик К.В.									
Проб.	Нагорняк С.В.									
Т.контр.	Кривець Г.В.						Лист	Листов 1		
Н.контр.	Феденко Ю.М.			Схема автоматизації			КПІ м.Горя Кієвського ХТФ, гр. ХН-262-1			
Утв.	Толстова Н.М.									