
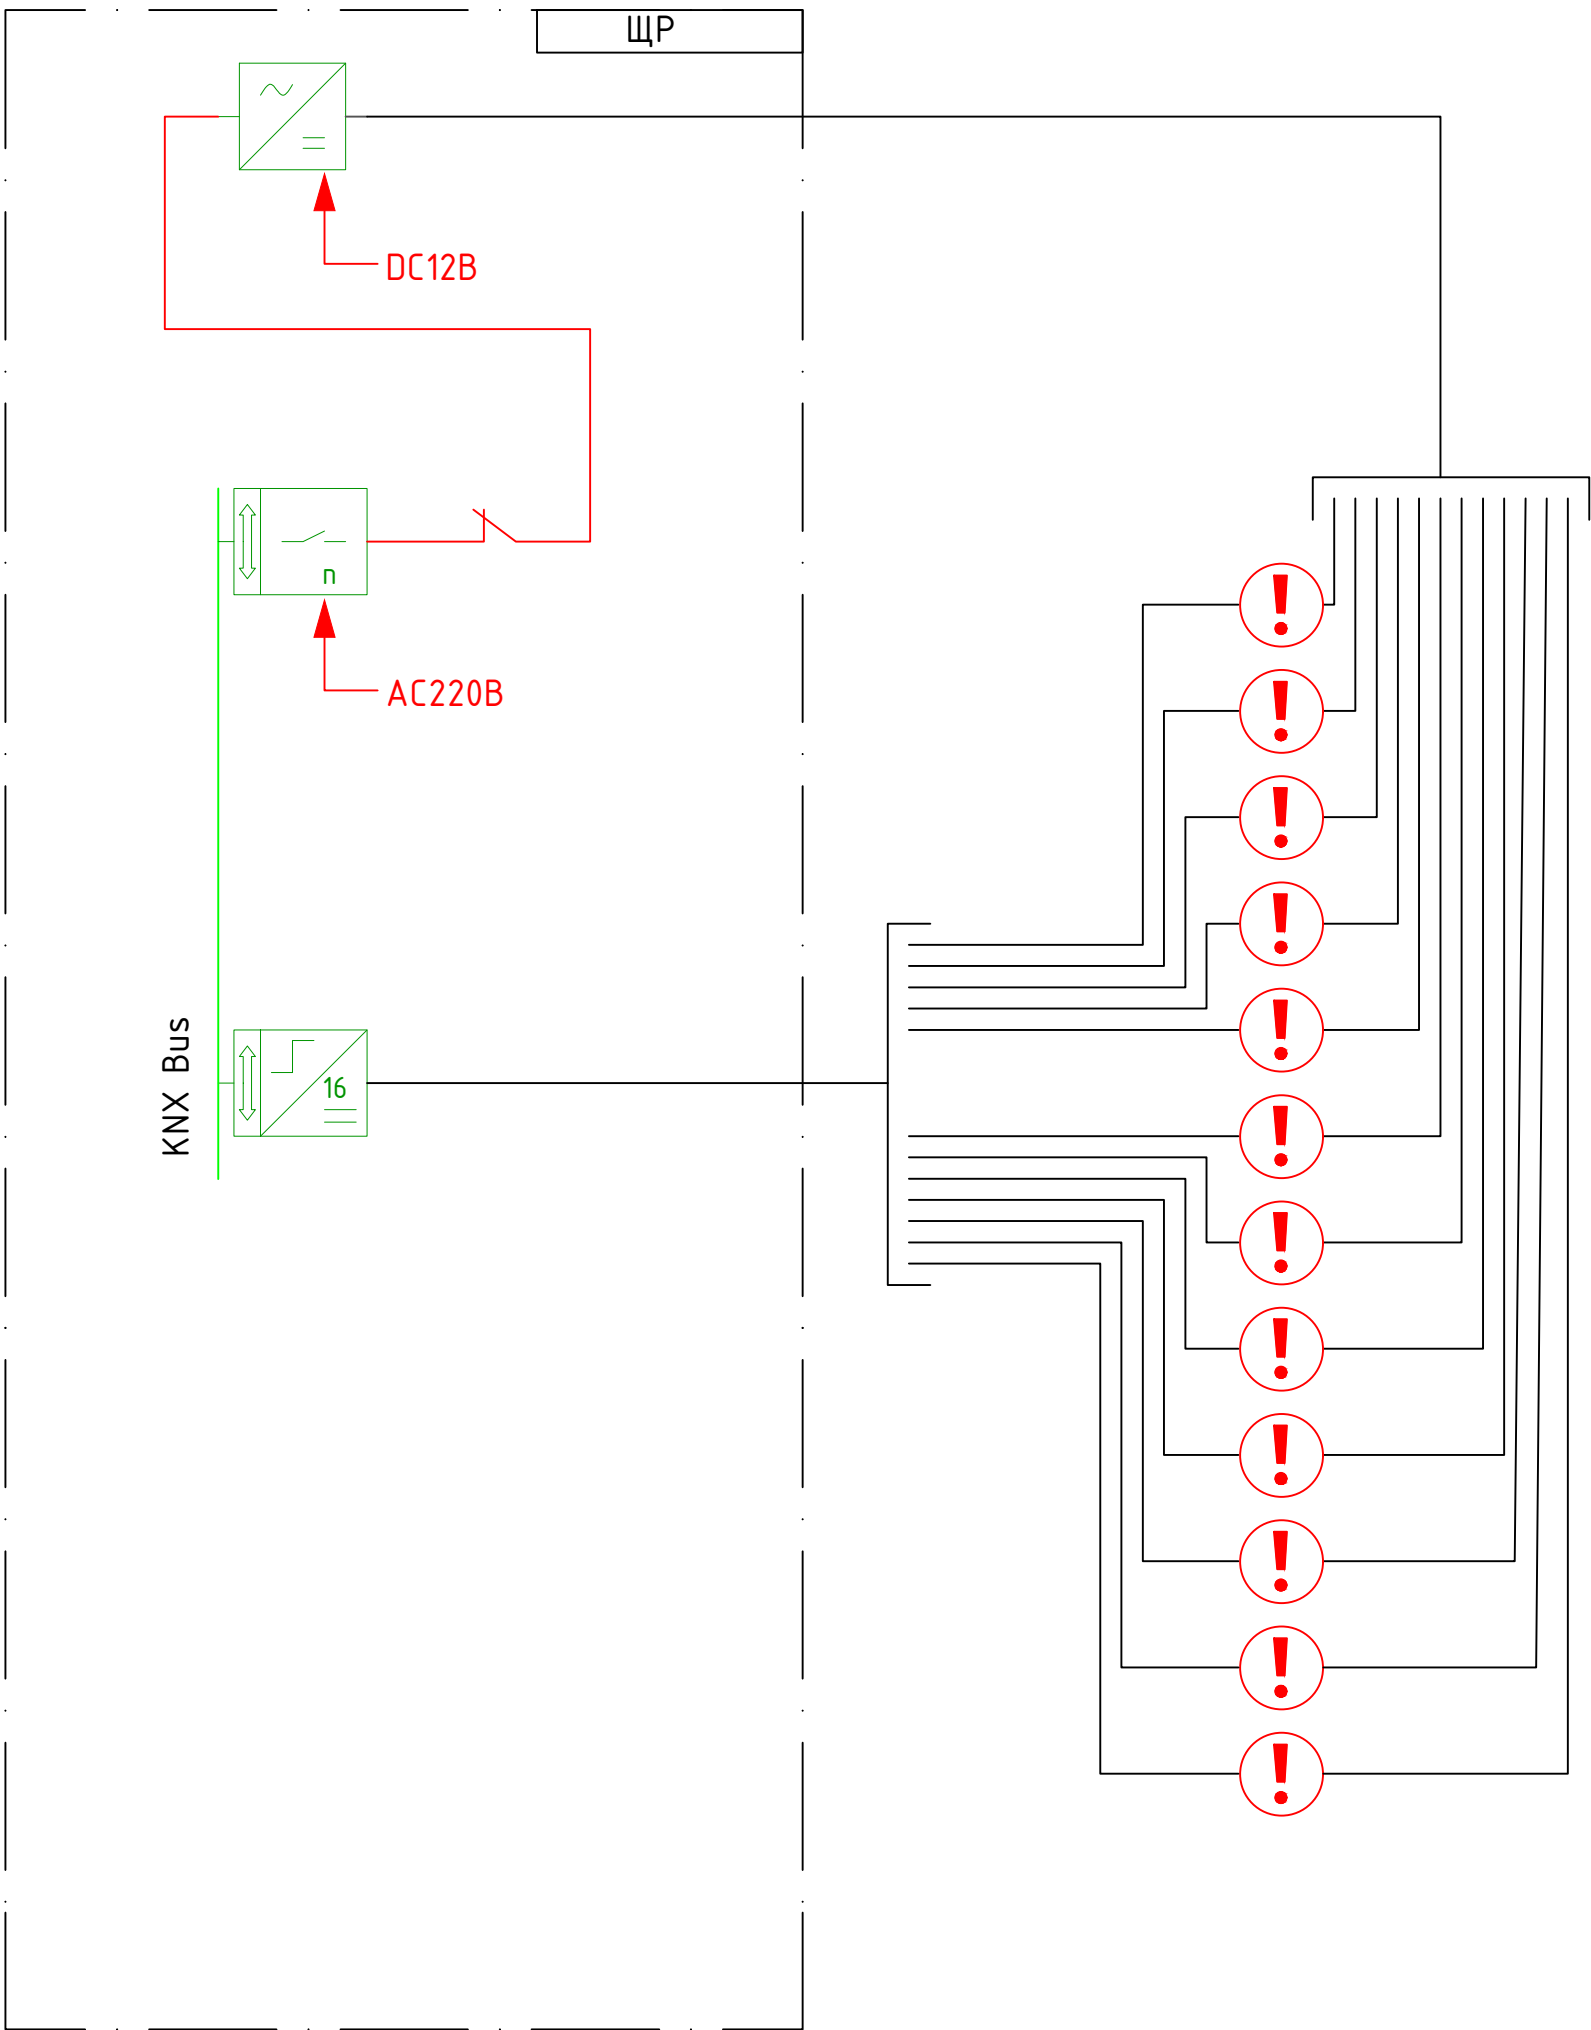


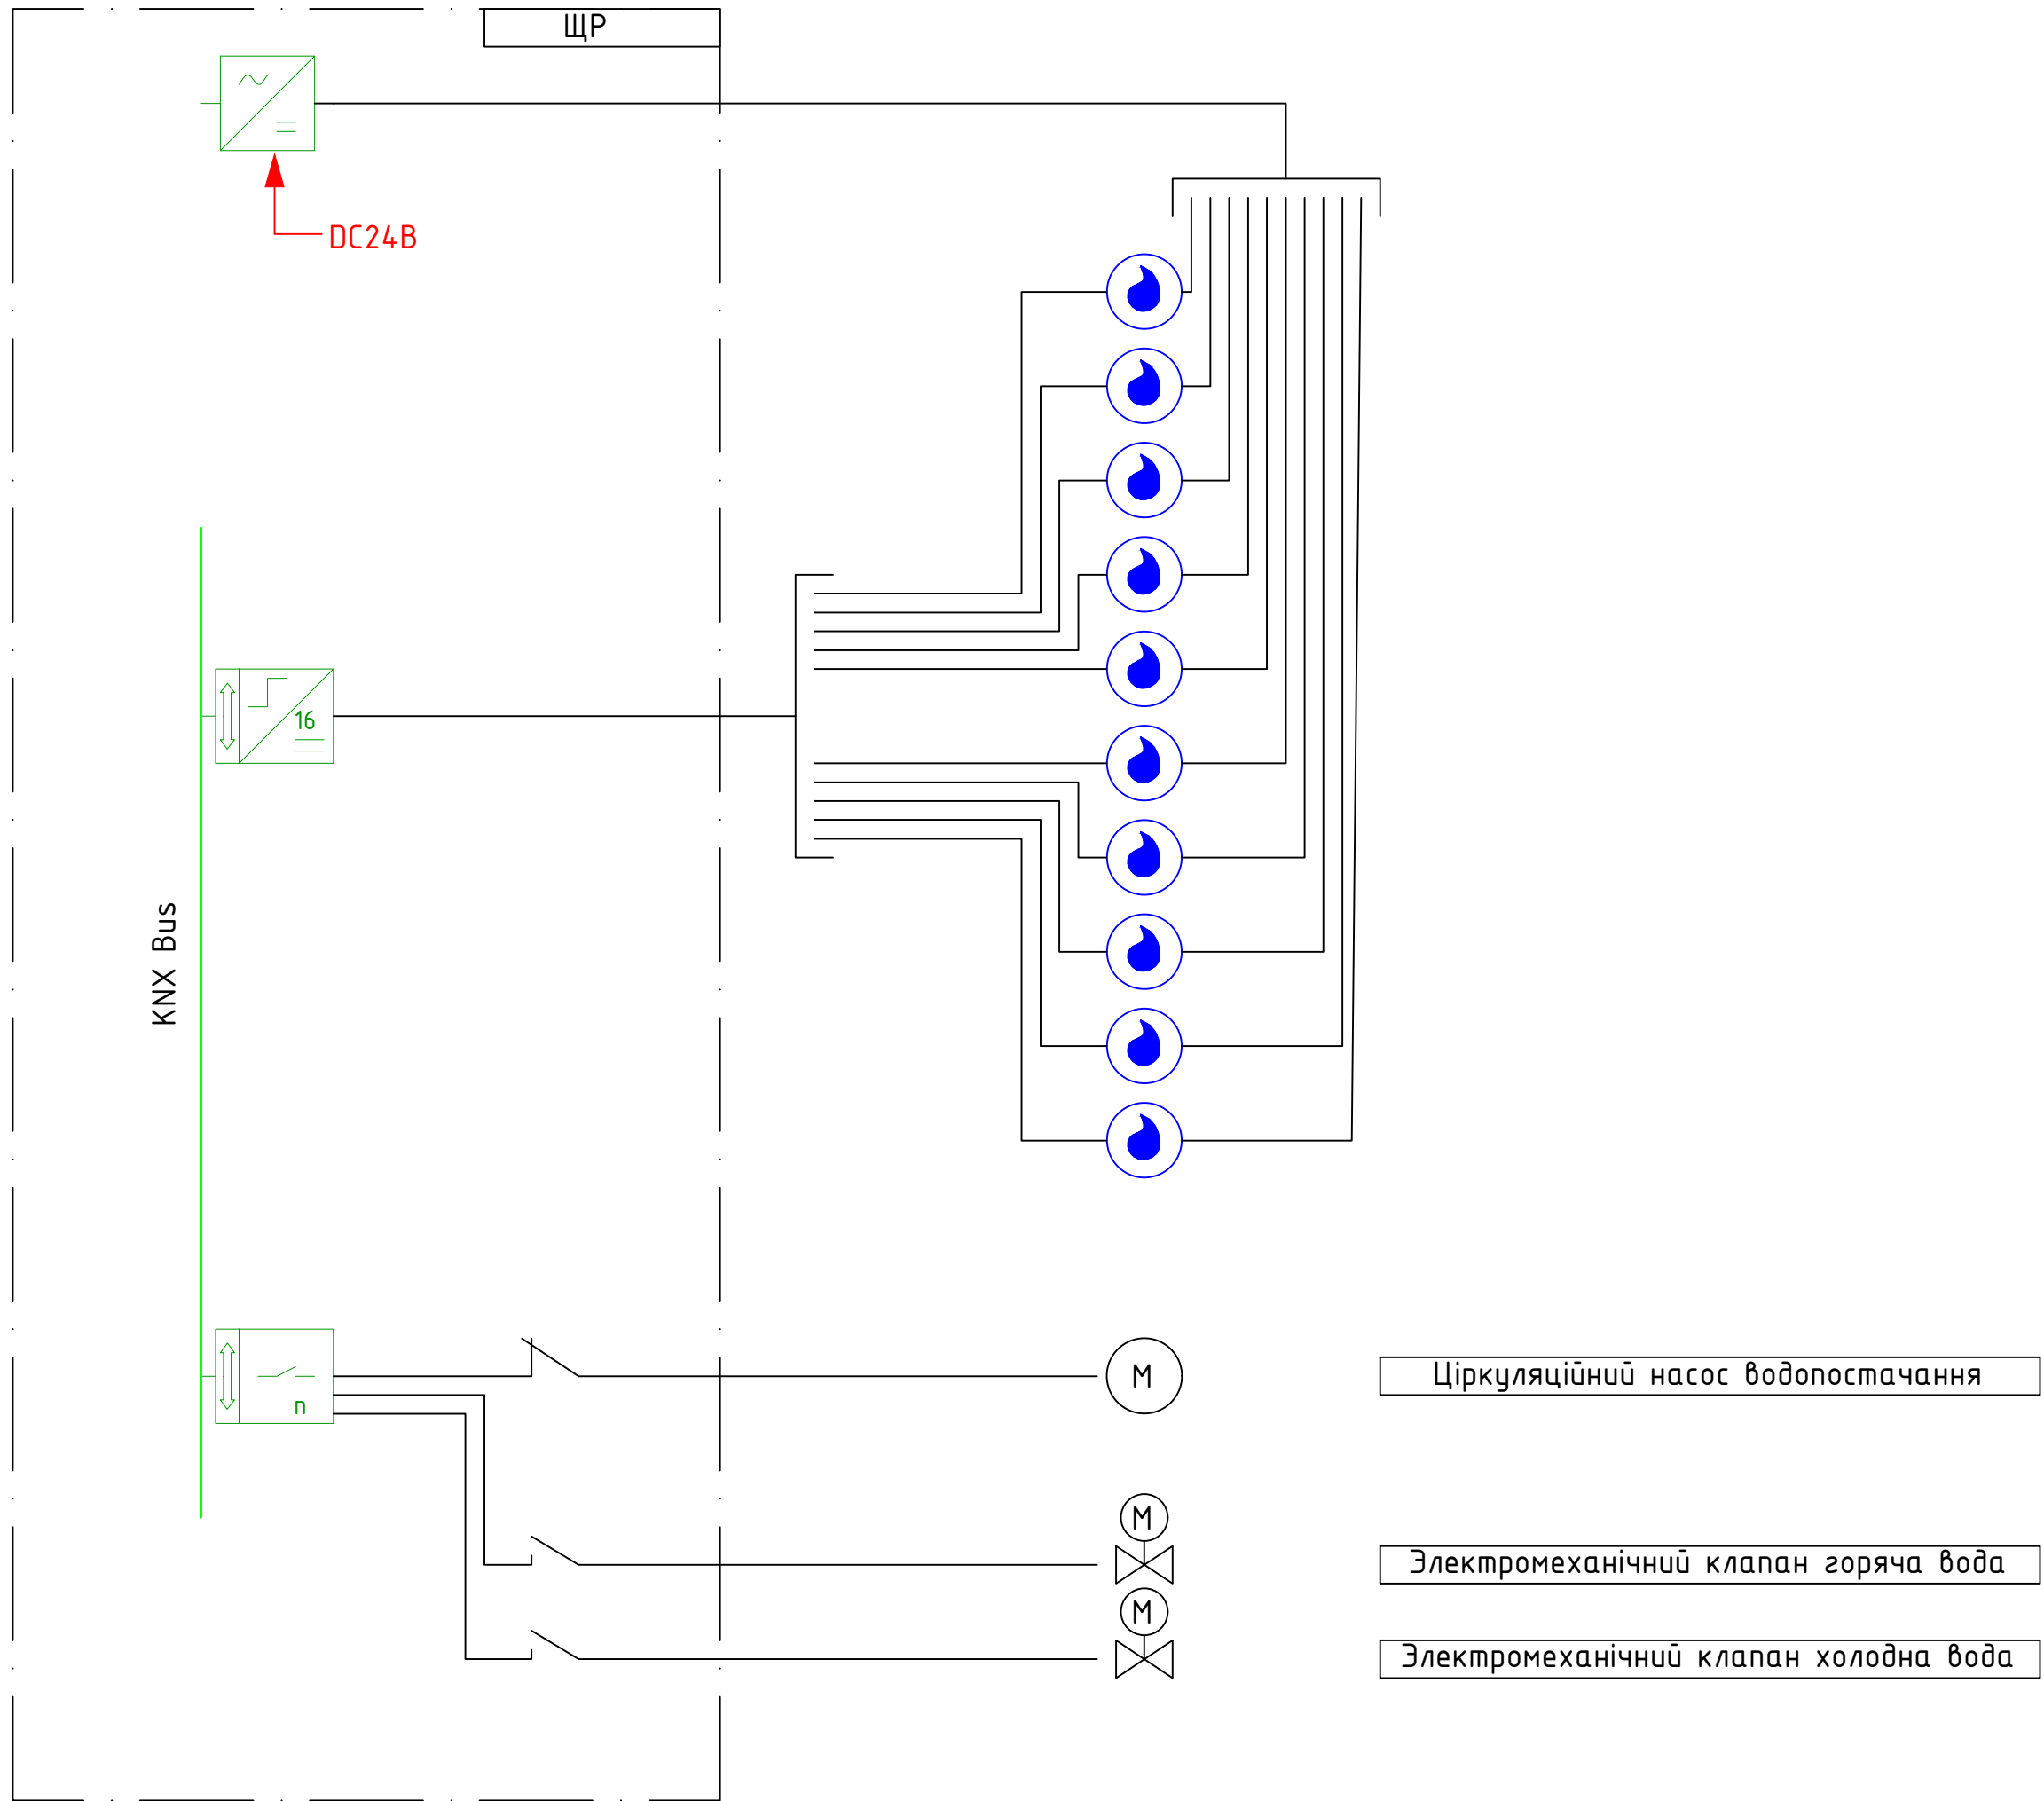

Ціркуляційний насос водопостачання

Електромеханічний клапан горяча вода

Електромеханічний клапан холодна вода

Умовні позначення

	Бінарний вхід з системою шиною
	Бінарний вихід з системою шиною
	Системний блок живлення
	Датчик затоплення
	Комбінований пожежний датчик (дим + темп.)

					ДП.ДС.71.18.000.Е1								
Зм.	Лист.	№ док.	Підпис	Дата	Електротехнічні рішення для енергоефективності будівель.Схема електрична функціональна				Літ		Маса	Маштаб	
Розробив		Фаренюк											
Перевірив		Яненко											
Т.Контр									Аркуш		Аркушів		
Н.Контр		Батрак			КПІ ім. Ізгоря Сікорського, ФЕЛ, ЕПС, гр.ДС-71								
Замб.		Яненко											

Копіював:

Формат А1

Погоджено					
Інв.№ орг.	Підпис і дата	Зам.	Інв.№		